


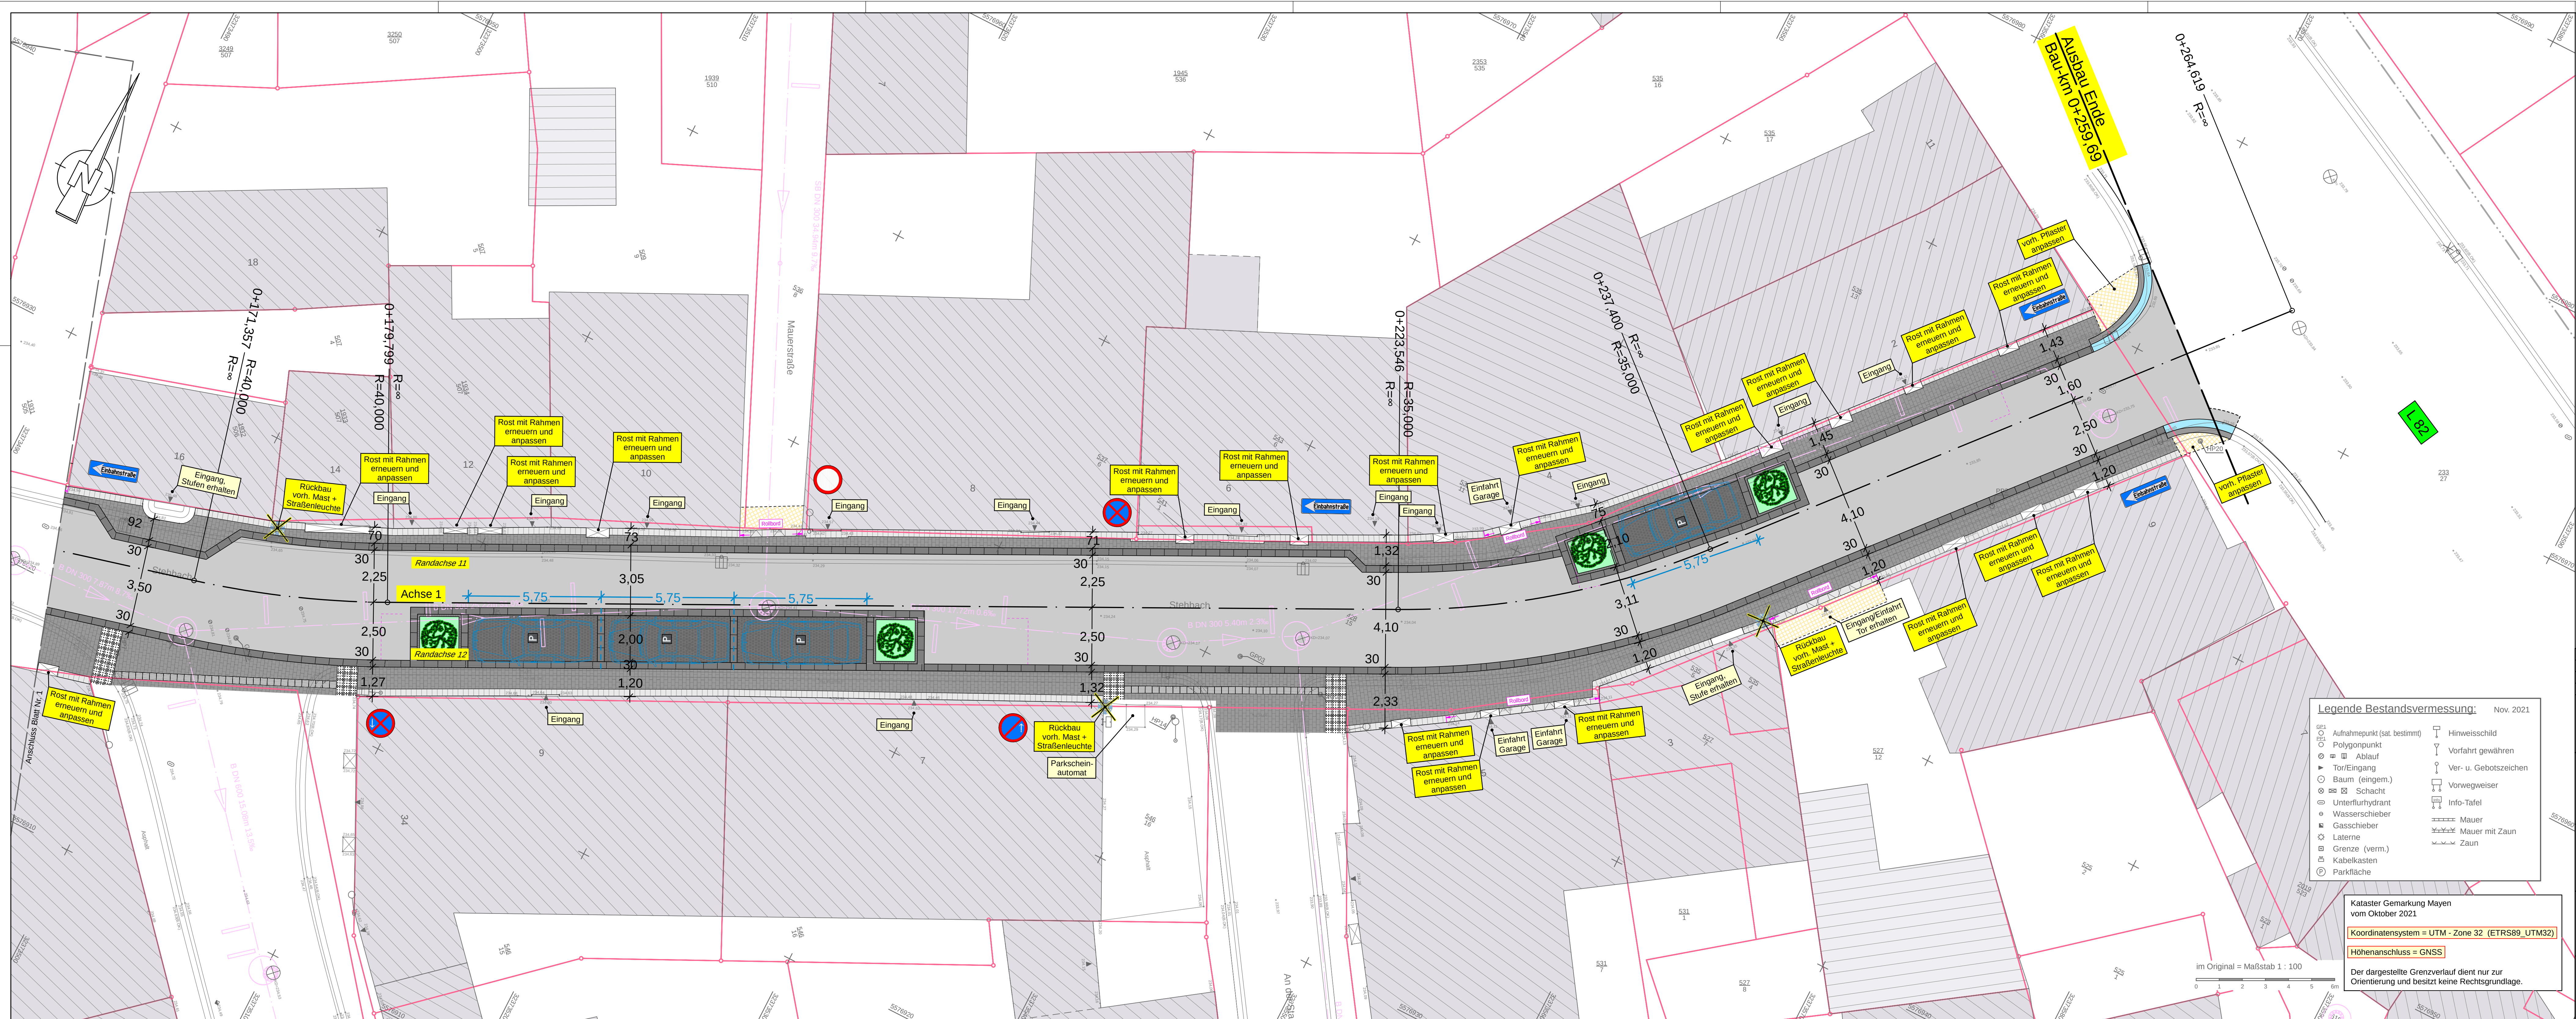

Legende:

- Fahrbahn in Asphaltbefestigung
- Basaltgroßpflaster (16 cm) in Parkflächen (Segmentbogenverband)
- Basaltplatten 30/60/12 cm
- Betonsteinpflaster in Nebenflächen/ Gehweg, Zufahrten (Reihenverband), anthrazit
- Läufersteine 30/30/10 (grau)
- Rollbord M 0-3 30/50/17-20 cm (grau)
- Basaltsteineband 10/10/10
- Richtungsfeld aus Rippenplatten
- Aufmerksamkeitsfeld aus Noppenplatten
- Pflanzbeet mit Baumpflanzung
- vorhandene Leuchte / Entfall vorhandene Leuchte

ENTWURFSPLANUNG

Index:		Datum:		Art der Änderung:	
Ingenieurgruppe KIG		KOHNS + GÖBEL Ingenieur GmbH Eichenstraße 39 56727 Mayen Tel.: 02631-42057, Fax: -42159 Internet: www.ing-kohns.de E-Mail: kig@ing-kohns.de		Beginn der Bearbeitung: 09.11.2020 Stand der Bearbeitung: 18.04.2024 geprüft: 18.04.2024	
Stadtverwaltung Mayen		Stehbach Mayen		Unterlage: 05 Blatt Nr.: 2 Reg. Nr.: 1444	
Ausbau Verkehrsflächen "lebendige Zentren", Stehbach, in Mayen		Bearbeitet: Gezeichnet: Geprüft:		Datum: Zeichen:	
Aufgestellt:		Lageplan Maßstab: 1 : 100			
Kataster Gemarkung Mayen vom Oktober 2021		Koordinatensystem = UTM - Zone 32 (ETRS89_UTM32)		Höhenanschluss = GNSS	
Der dargestellte Grenzverlauf dient nur zur Orientierung und besitzt keine Rechtsgrundlage.					