

Perspektive




unmaßstäblich



Maßstab 1:200

Vorentwurfsplanung


SA1902	Datum	Name	Anlage-Nr.: 14	Plan-Nr.: 14	Maßstab: -
bearb.	Feb. 2020	K. Kohl			
gez.	Feb. 2020	K. Kohl			
gepr.	Feb. 2020	S. von Bredow			

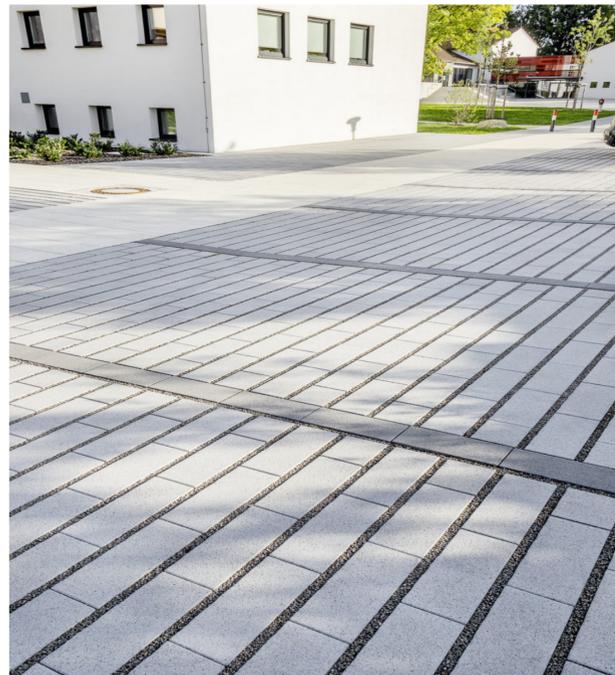

Referenzbild: Betonpflaster mit Splittfuge



Referenzbild: Blütenreiche, Staudenmischung, extensive Pflege

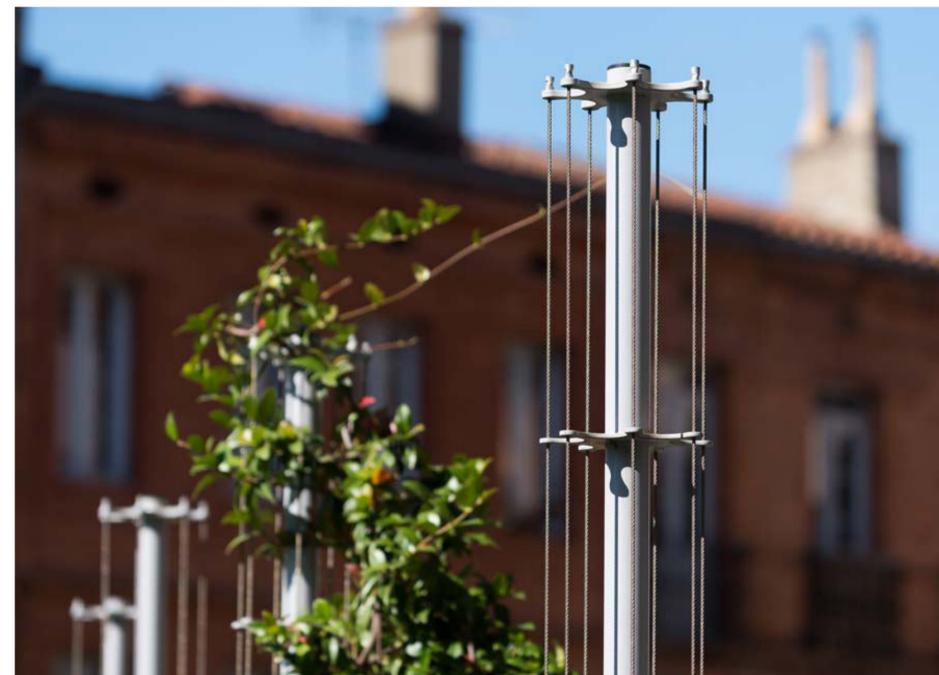

Referenzbild: Ränkelement



Stadt-Land-plus GmbH
 Büro für Städtebau
 und Umweltplanung
 Geschäftsführer:
 Friedrich Hachenberg
 Dipl.-Ing. Stadtplaner
 Sebastian von Bredow
 Dipl.-Ing. für Bauingenieurwesen
 HRB Nr. 26876
 Registergericht: Koblenz

Stadt Mayen

Städtebauförderprogramm "Lebendige Zentren"
 Nordöstliche Innenstadt - Erweiterung

Neugestaltung und Aufwertung des Parkplatzes sowie der Bushaltestelle und Schaffung einer Mobilitätsstation nördlich der Mühlturms

Lageplan/Perspektive

Bearbeitet im Auftrag Stadt Mayen, Boppard-Buchholz, April 2019

Am Heidepark 1a
 56154 Boppard-Buchholz
 T 06742 - 8780 - 0
 F 06742 - 8780 - 88
 zentrale@stadt-land-plus.de
 www.stadt-land-plus.de