
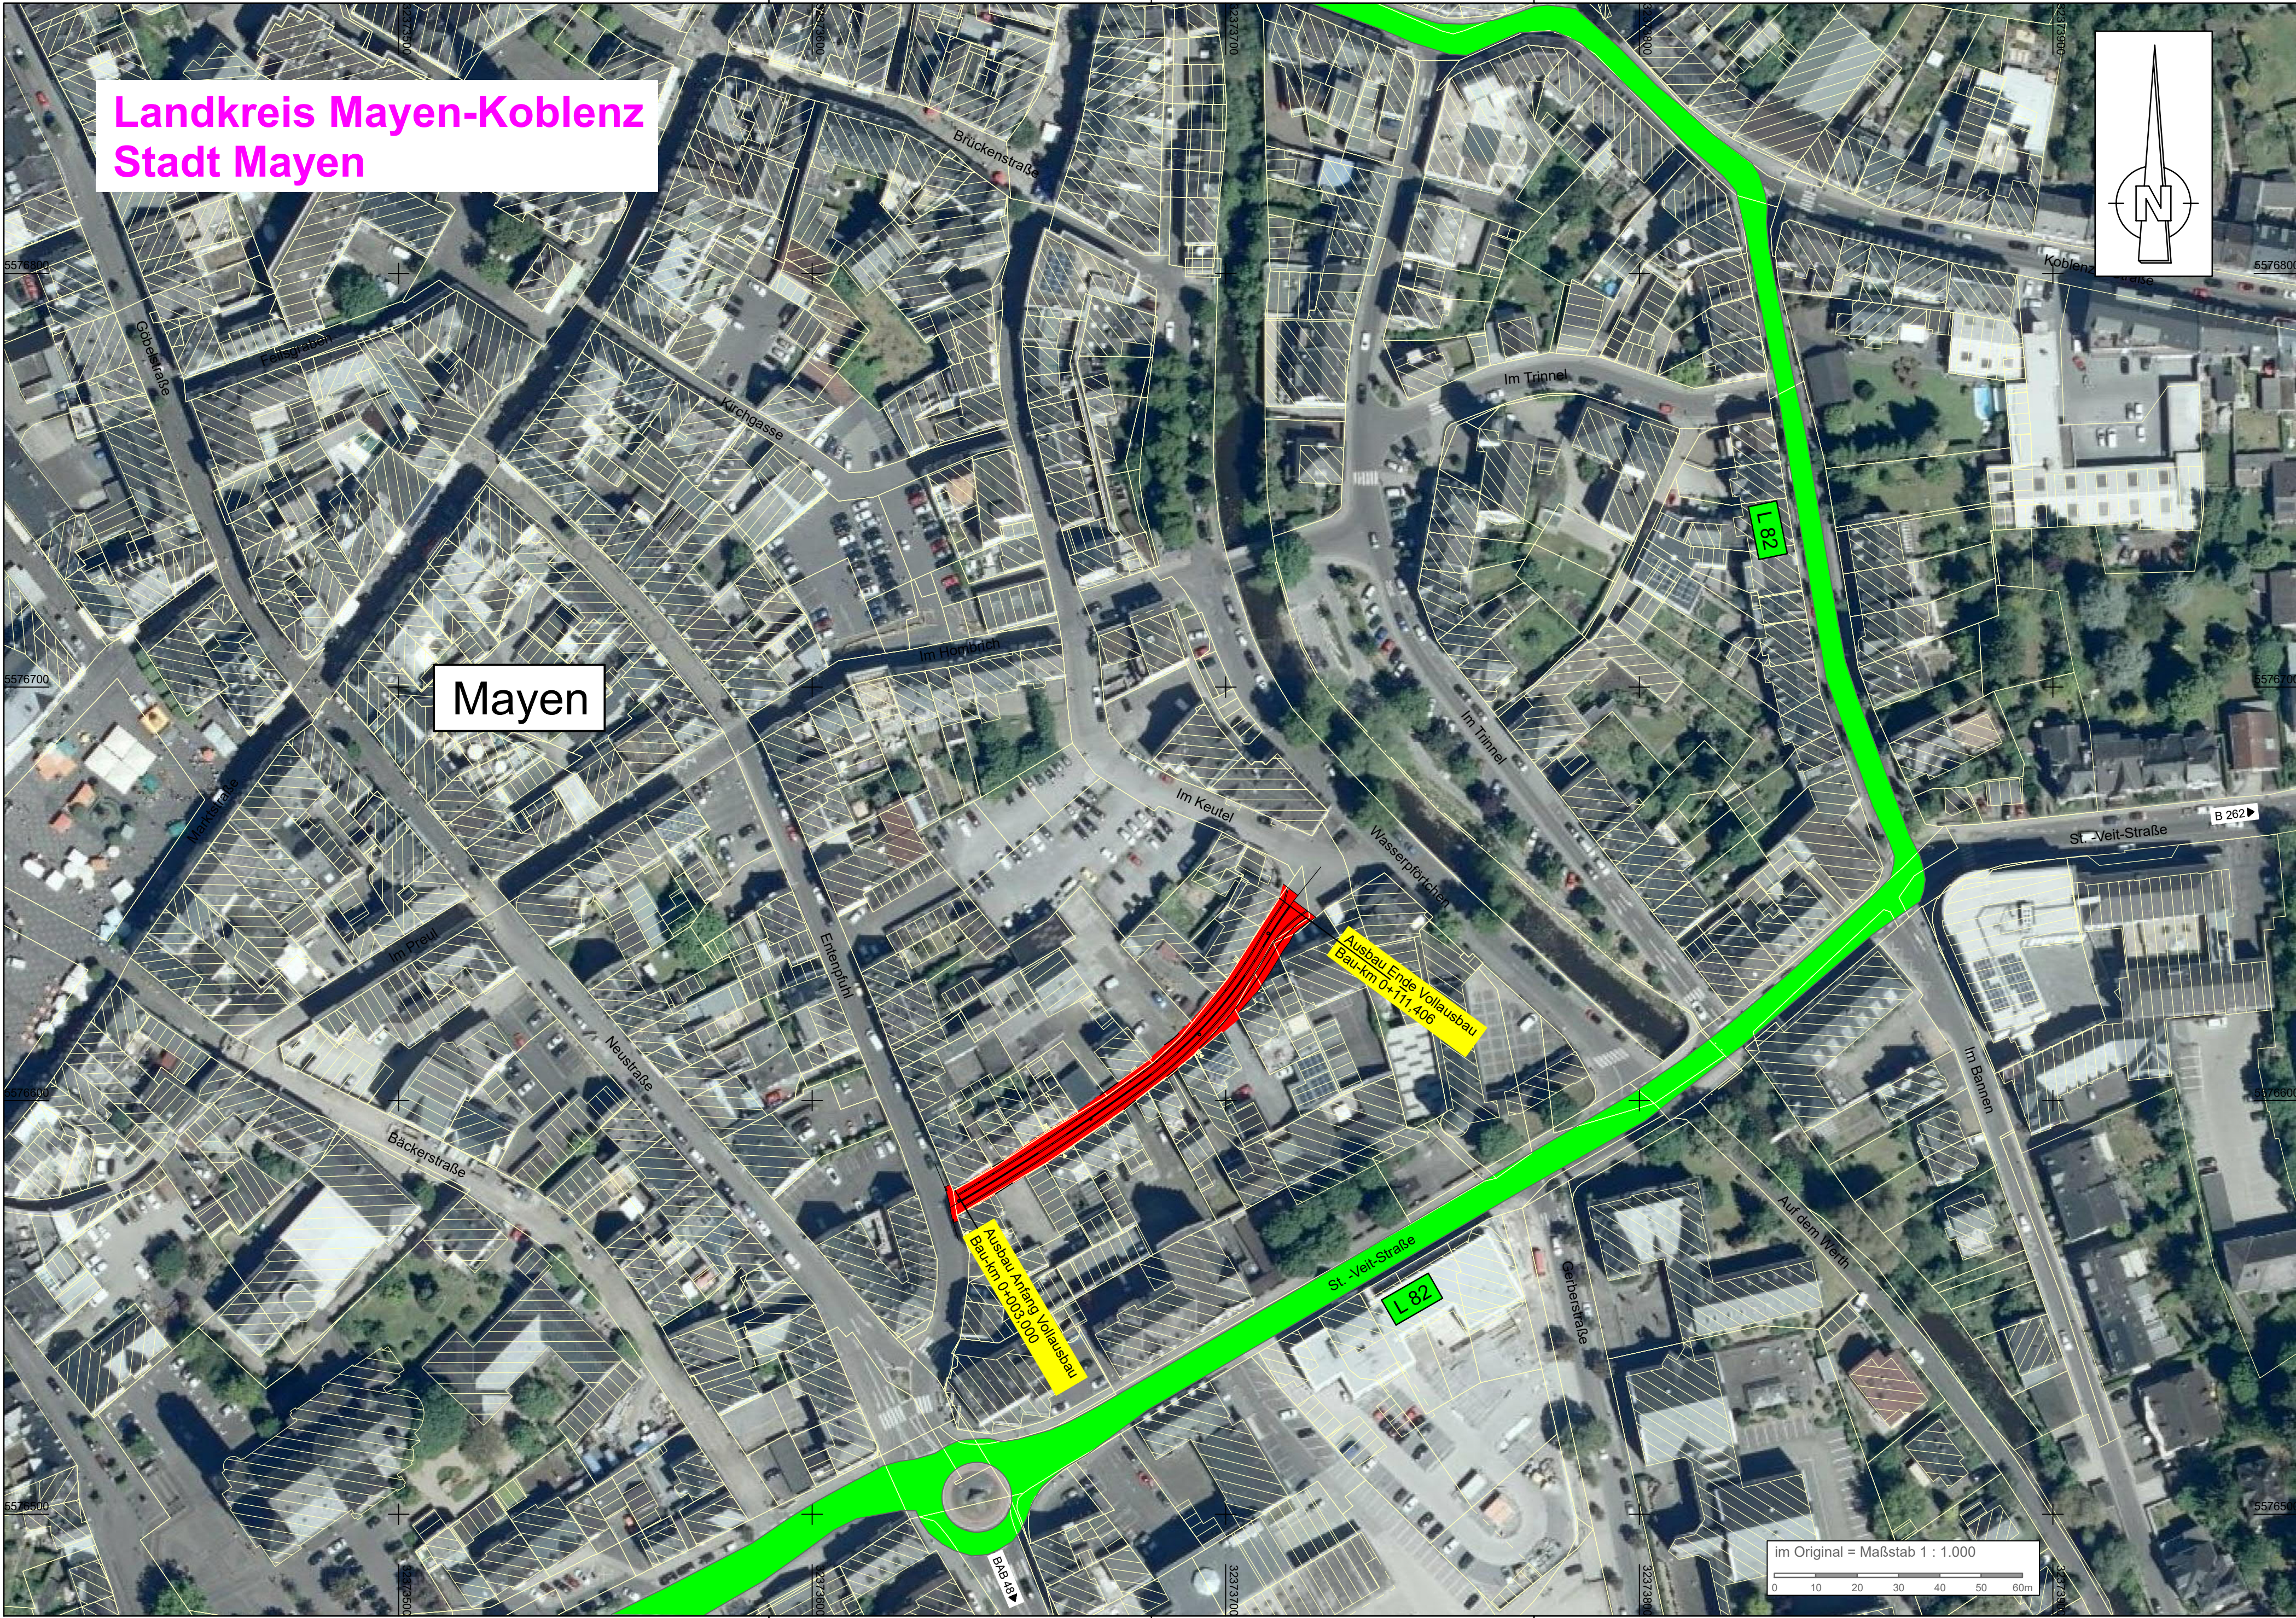


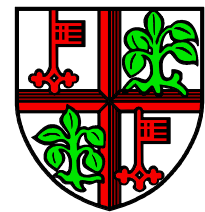


Zeichenerklärung

- Planung
- Straßennetz
- L 82 Landesstraße / Staatsstraße

ENTWURFSPLANUNG

Index :	Datum :	Art der Änderung :		
 Ingenieurgruppe KOHNS KOHNS + GÖBEL Ing. GmbH		KOHNS + GÖBEL Ingenieur GmbH Eichenstraße 39 56727 Mayen Tel.: 02651-42057, Fax: -42159 Internet: www.ing-kohns.de E-Mail: kig@ing-kohns.de		
Beginn der Bearbeitung:		Datum:	Zeichen:	
Stand der Bearbeitung:		30.10.2018	F. Göbel	
geprüft:		30.10.2018	G. Göbel	
Stadtverwaltung Mayen				
Straße : Mühlenweg			Unterlage : 3	
Nächster Ort : Mayen			Blatt Nr. : 1	
			Reg. Nr. : 1380	
			Datum :	Zeichen :
Ausbau der Stadtstraße "Mühlenweg", in Mayen			Bearbeitet :	
			Gezeichnet :	
			Geprüft :	
			Übersichtslageplan	
			Maßstab : 1 : 1000	
Aufgestellt :				

 

Legende:

- Betonsteinpflaster Ellenbogenverband
- Betonsteinpflaster Reihenverband
- Tiefbordstein 8/25
- Basaltplatten
- Angleichen mit vorhandenem Pflaster
- Verbundsteinpflaster neu
- 2-zeilige Entwässerungsrinne
- Abläufe neu
- vorhandener Mischwasserkanal
- City-Poller Düsseldorf (Exemplarische Darstellung)
- geplante Straßenbeleuchtungsanlage Exemplarische Darstellung

Legende Bestandsvermessung: Jan.-Feb. 2018

- Aufnahmepunkt (sat. bestimmt)
- Polygonpunkt
- Toreingang
- Unterflurhohlräume
- Wasserschleier
- Schacht
- Ablauf
- Laternen
- Grenze (verm.)
- Schranke
- Hinweisschild
- Ver- u. Gebotszeichen
- Mauer
- Zaun
- Rundbord abgesenkt
- Bord
- Rinnensteine
- Flurgrenze

Kataster Gemarkung Weiler und Bernel vom September 2015
[Koordinatensystem = UTM - Zone 32 (ETRS89_UTM32)]
[Höhenanschluss = DE_DHHN92_NH (NIVP 14/24/25)]
Der dargestellte Grenzverlauf dient nur zur Orientierung und besitzt keine Rechtsgrundlage.

ENTWURFSPLANUNG

Index:	Datum:	Art der Änderung:	KIGS - GÖBEL Ingenieur GmbH Eichenstraße 39 56727 Mayen Tel.: 02651-93957, Fax: -47189 Internet: www.ing-kohns.de E-Mail: kig@ing-kohns.de	Datum:	Zeichen:
Beginn der Bearbeitung: 09.03.2018				Schmidt	
Stand der Bearbeitung: 26.10.2018				F. Göbel	
geprüft:				26.10.2018	G. Göbel

Stadtverwaltung Mayen

Straße: **Mühlenweg**
Nächster Ort: **Mayen**

Ausbau der Stadtstraße "Mühlenweg", in Mayen

Aufgestellt:

Unterlage: 5
Blatt Nr.: 1
Reg. Nr.: 1380
Datum:
Zeichen:
Bearbeitet:
Gezeichnet:
Geprüft:
Lageplan
Maßstab: 1 : 100