



Nur in Verbindung mit allen Lage- und Detailzeichnungen gültig
 gemäß der aktuellen Planliste.
 Alle Maße sind vor Ort auf ihre Richtigkeit zu überprüfen.
 Unklarheiten sind mit der Bauleitung vor Ort abzustimmen.

Index	Datum	Zeichner	Zurückmeldung	Vorbereiter



f_17-010_2_gp_01




17-010
Wasserpförchen Mayen

Planungsphase Vorentwurf			
Spezifikation/Gewerk Freianlagen			
Planinhalt Gesamtlageplan			
M Maßstab 1:250	Format 1050x950	Plan-Nr. f_17-010_2_gp_01	Index
Gekürzt	Geprüft	Dass-Nr. f_17-010_2_lp_01	Datum 03.08.2020
Projektleitung		Fachplaner	

Auftraggeber Stadt
 Stadtverwaltung Mayen
 Rathaus Rosengasse
 56727 Mayen

Landchaftsarchitekt
 [1] landschaftsarchitektur gmbh
 Grünewalder Str. 29-31
 42657 Solingen
 Telefon 0212 / 2494486
 Telefax 0212 / 2494489
 info@landschaftsarchitektur.net

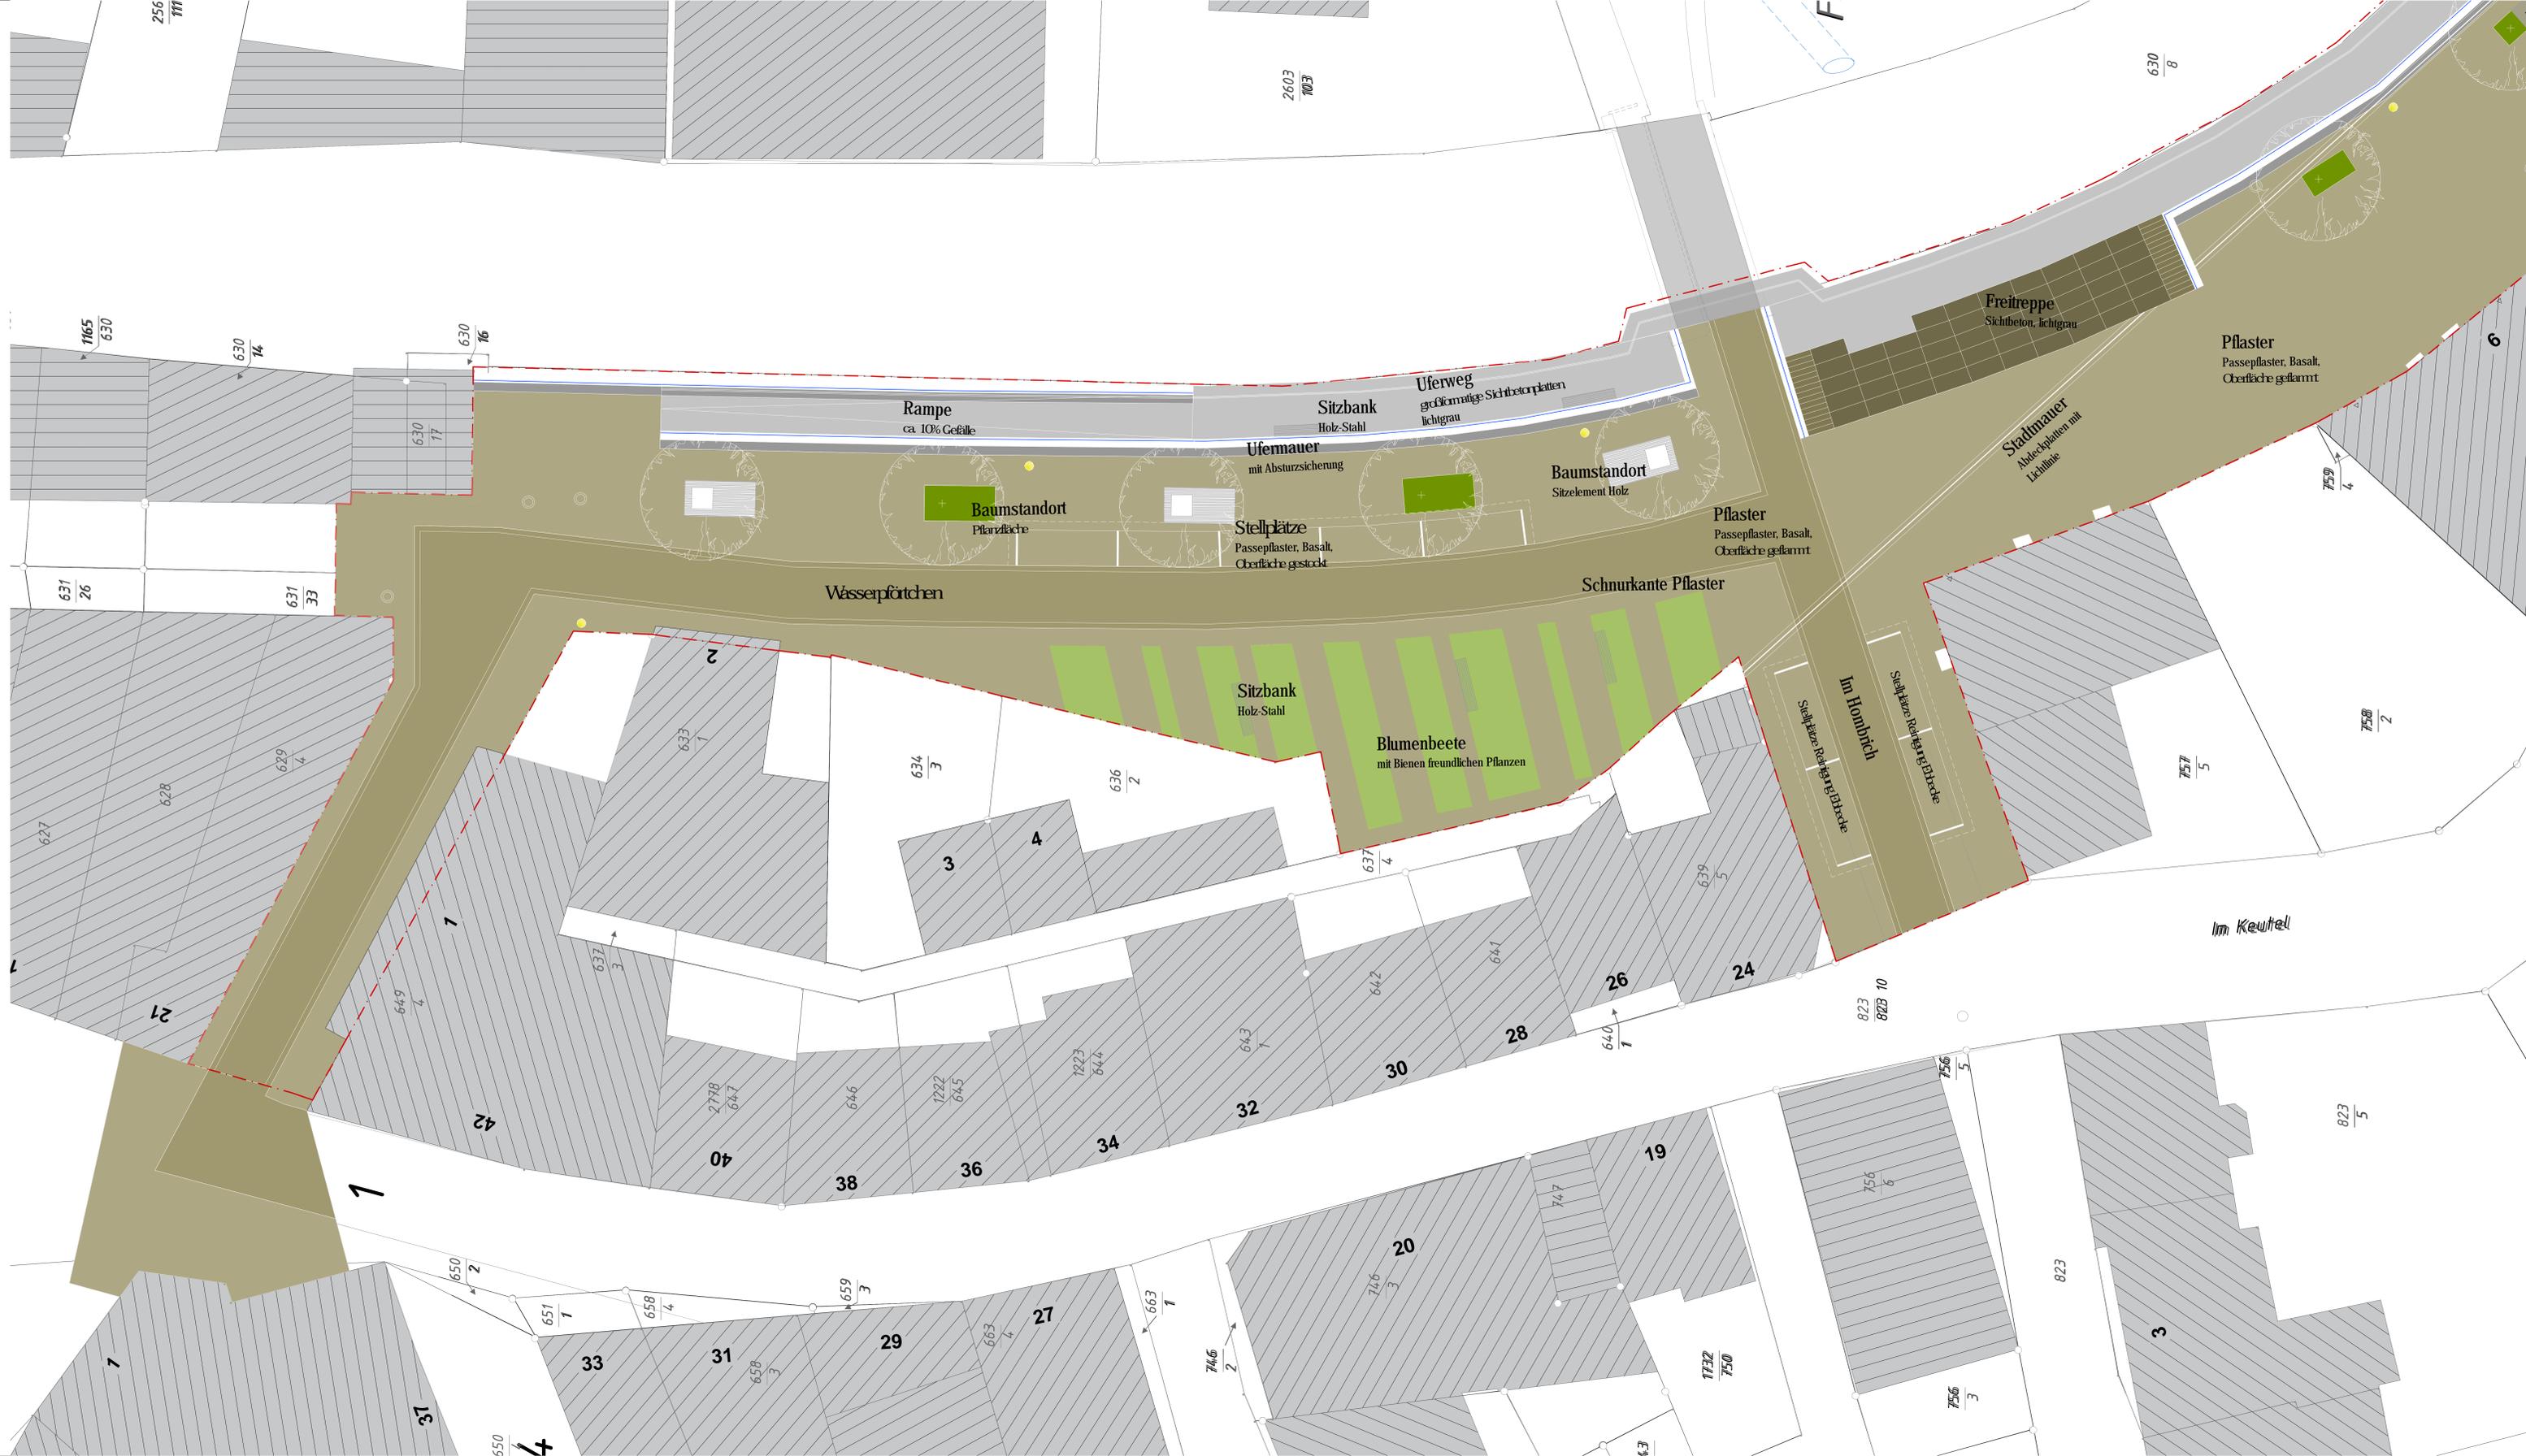

Nur in Verbindung mit allen Lage- und Detailplänen gültig,
gemäß der aktuellen Planlage.
Alle Maße sind vor Ort auf ihre Richtigkeit zu überprüfen.
Unklarheiten sind mit der Bauleitung vor Ort abzustimmen.

Index	Datum	Zeichner	Änderung	Veranlasser



17-010
Wasserförfchen Mayen


Planungsphase:
Vorentwurf
Spezialplanung
Freianlagen

Planblatt:
Lageplan nördlicher Abschnitt

M Maßstab	Format	Plan Nr.	Index
1:100	A3	17-010_2_lp_01	
Ordnung	Geprüft	Datum	Index
ng		03.08.2020	

Auftraggeber Stadt
Stadtwahlleitung Mayen
Rathaus Rosenegasse
56727 Mayen

Landschaftsarchitekt
[1] landschaftsarchitektur gmbh
Grünwälder Str. 29-31
42657 Solingen
Telefon 0212 / 2494486
Telefax 0212 / 2494489
info@landschaftsarchitektur.net

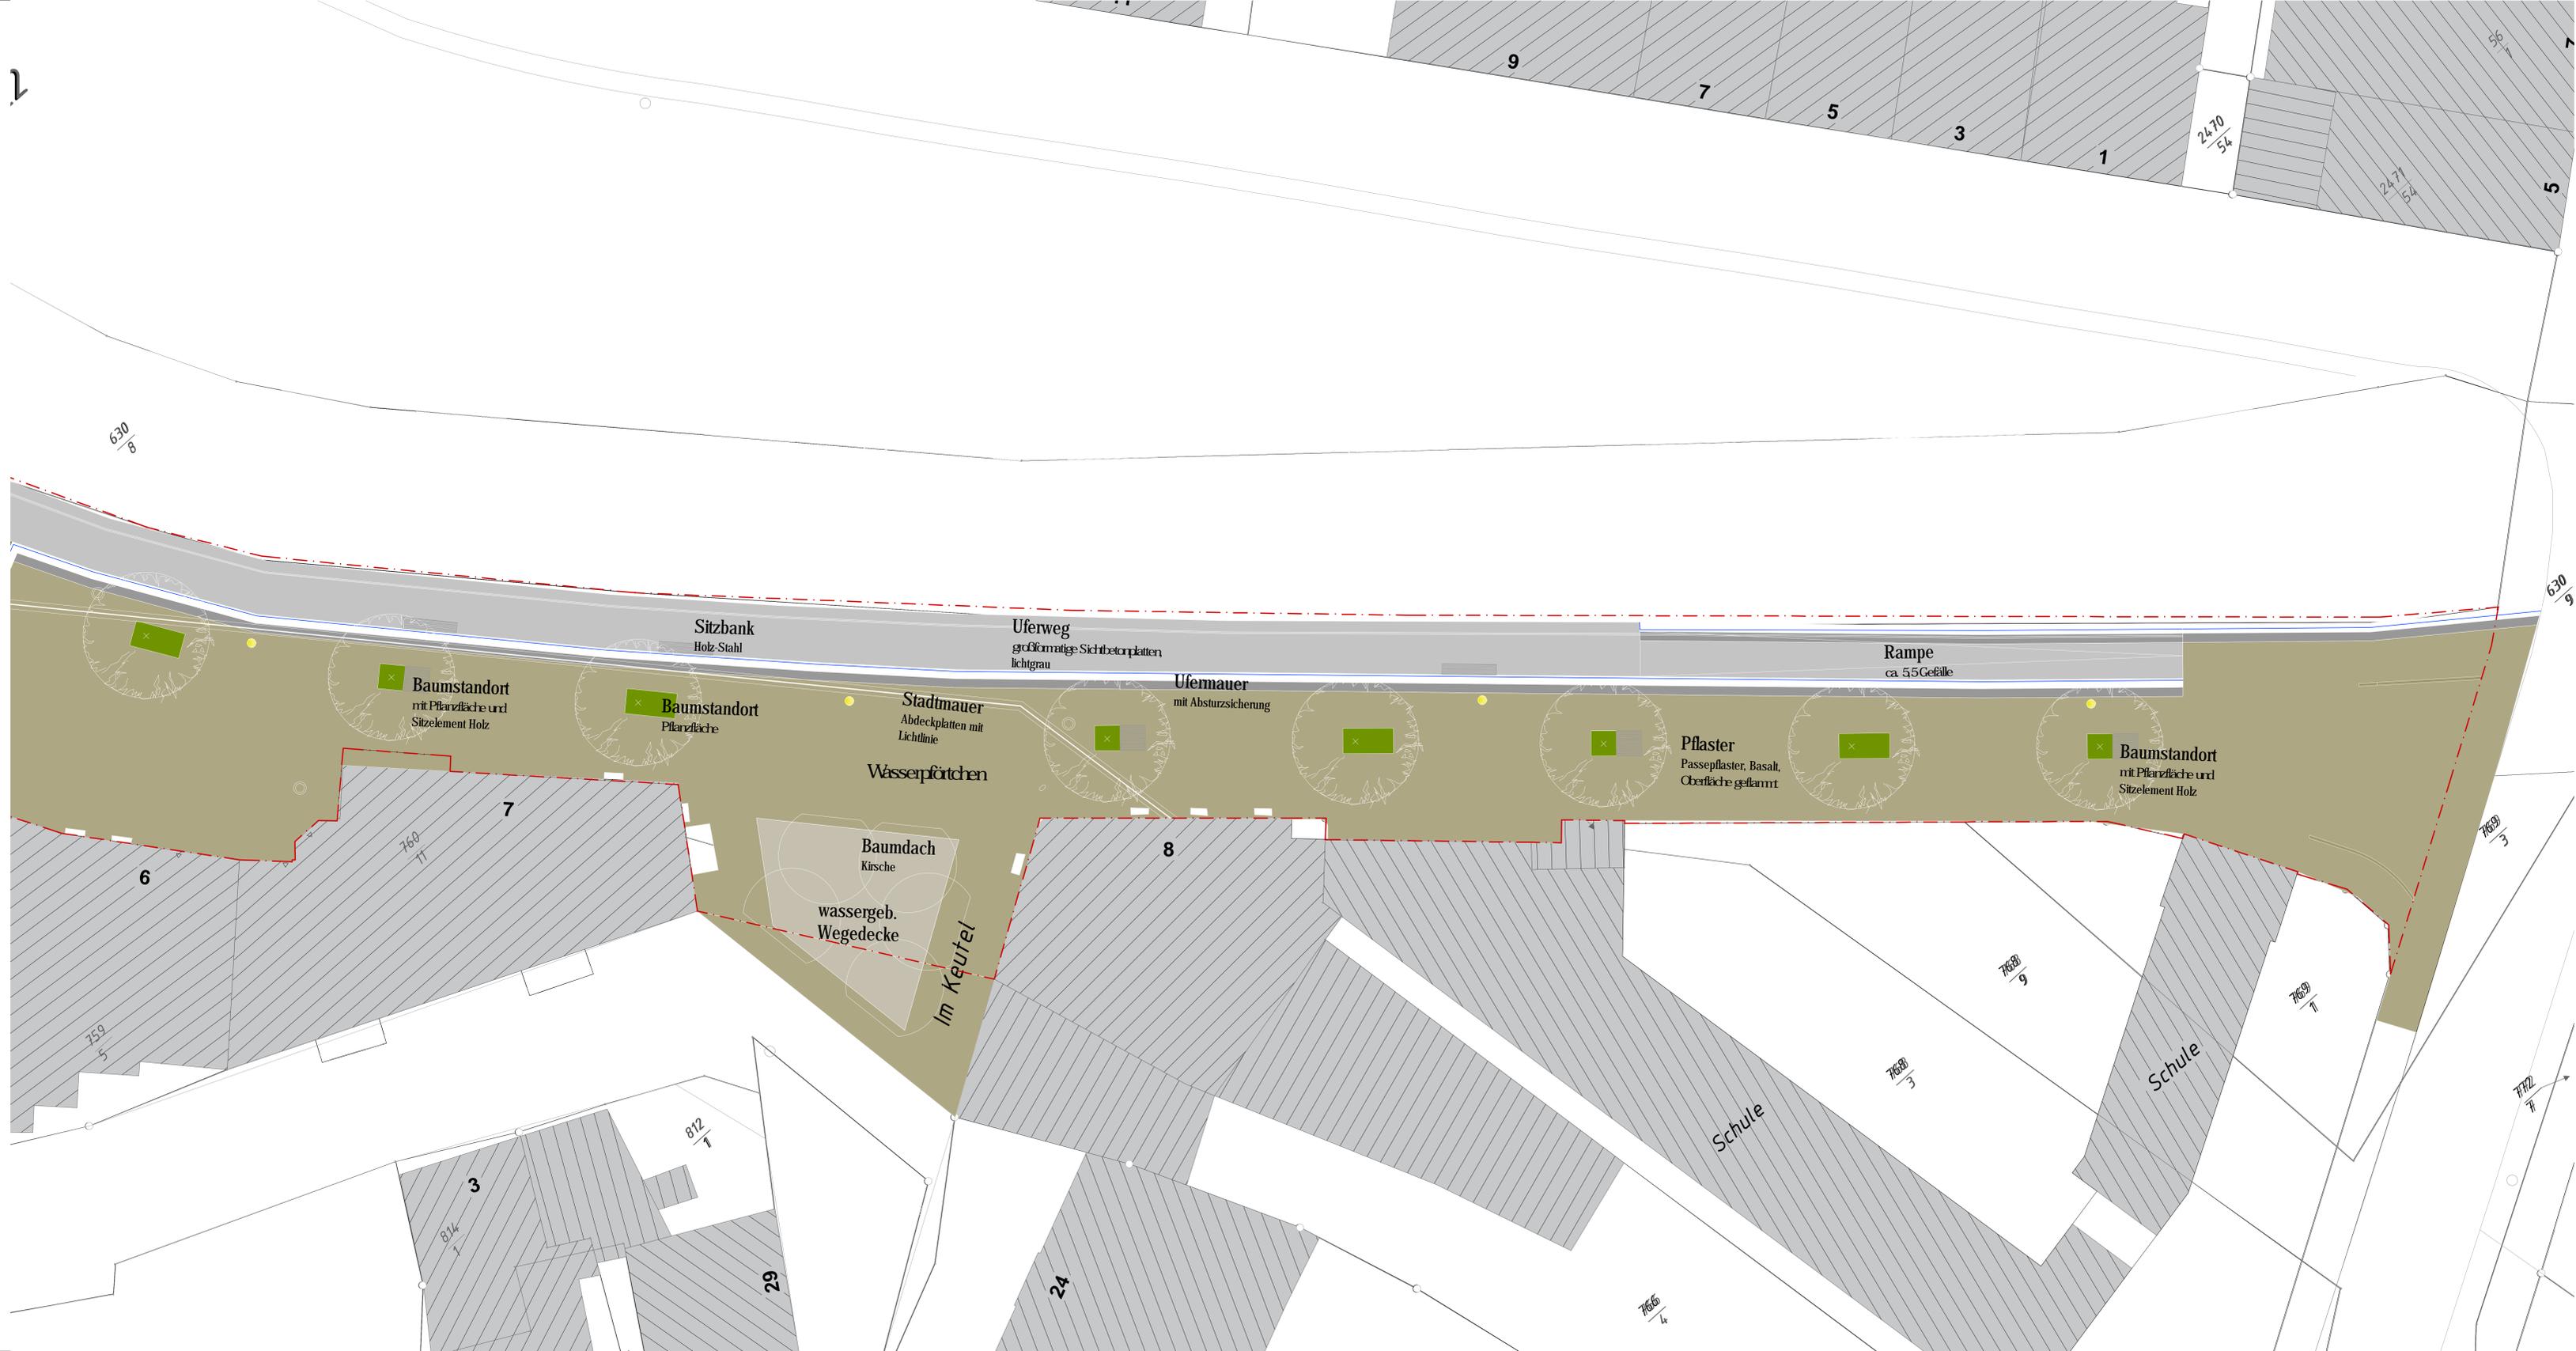

Nur in Verbindung mit allen Lage- und Detailplänen gültig
gemäß der aktuellen Planliste.
Alle Maße sind vor Ort auf Ihre Richtigkeit zu überprüfen.
Unklarheiten sind mit der Bauleitung vor Ort abzustimmen.

Index	Datum	Zeichner	Änderung	Verfasser



17-010
Wasserpförtchen Mayen

Planungsphase
Vorentwurf
Spezialbau/Gewerk
Freianlagen

Planinhalt
Lageplan südlicher Abschnitt

M Maßstab	Format	Plan-Nr.	Index
1:100	1605x750	f_17-010_2_lp_02	
Gefällig	Datum	Datum	Datum
ng		f_17-010_2_lp_01	03.08.2020

Projektleitung

Auftraggeber Stadt
Stadtverwaltung Mayen
Rathaus Rosengasse
56727 Mayen

Landschaftsarchitekt
[] landschaftsarchitektur gmbh
Grünwalder Str. 29-31
42657 Solingen
Telefon 0212 / 2494486
Telefax 0212 / 2494489
info@landschaftsarchitektur.net