




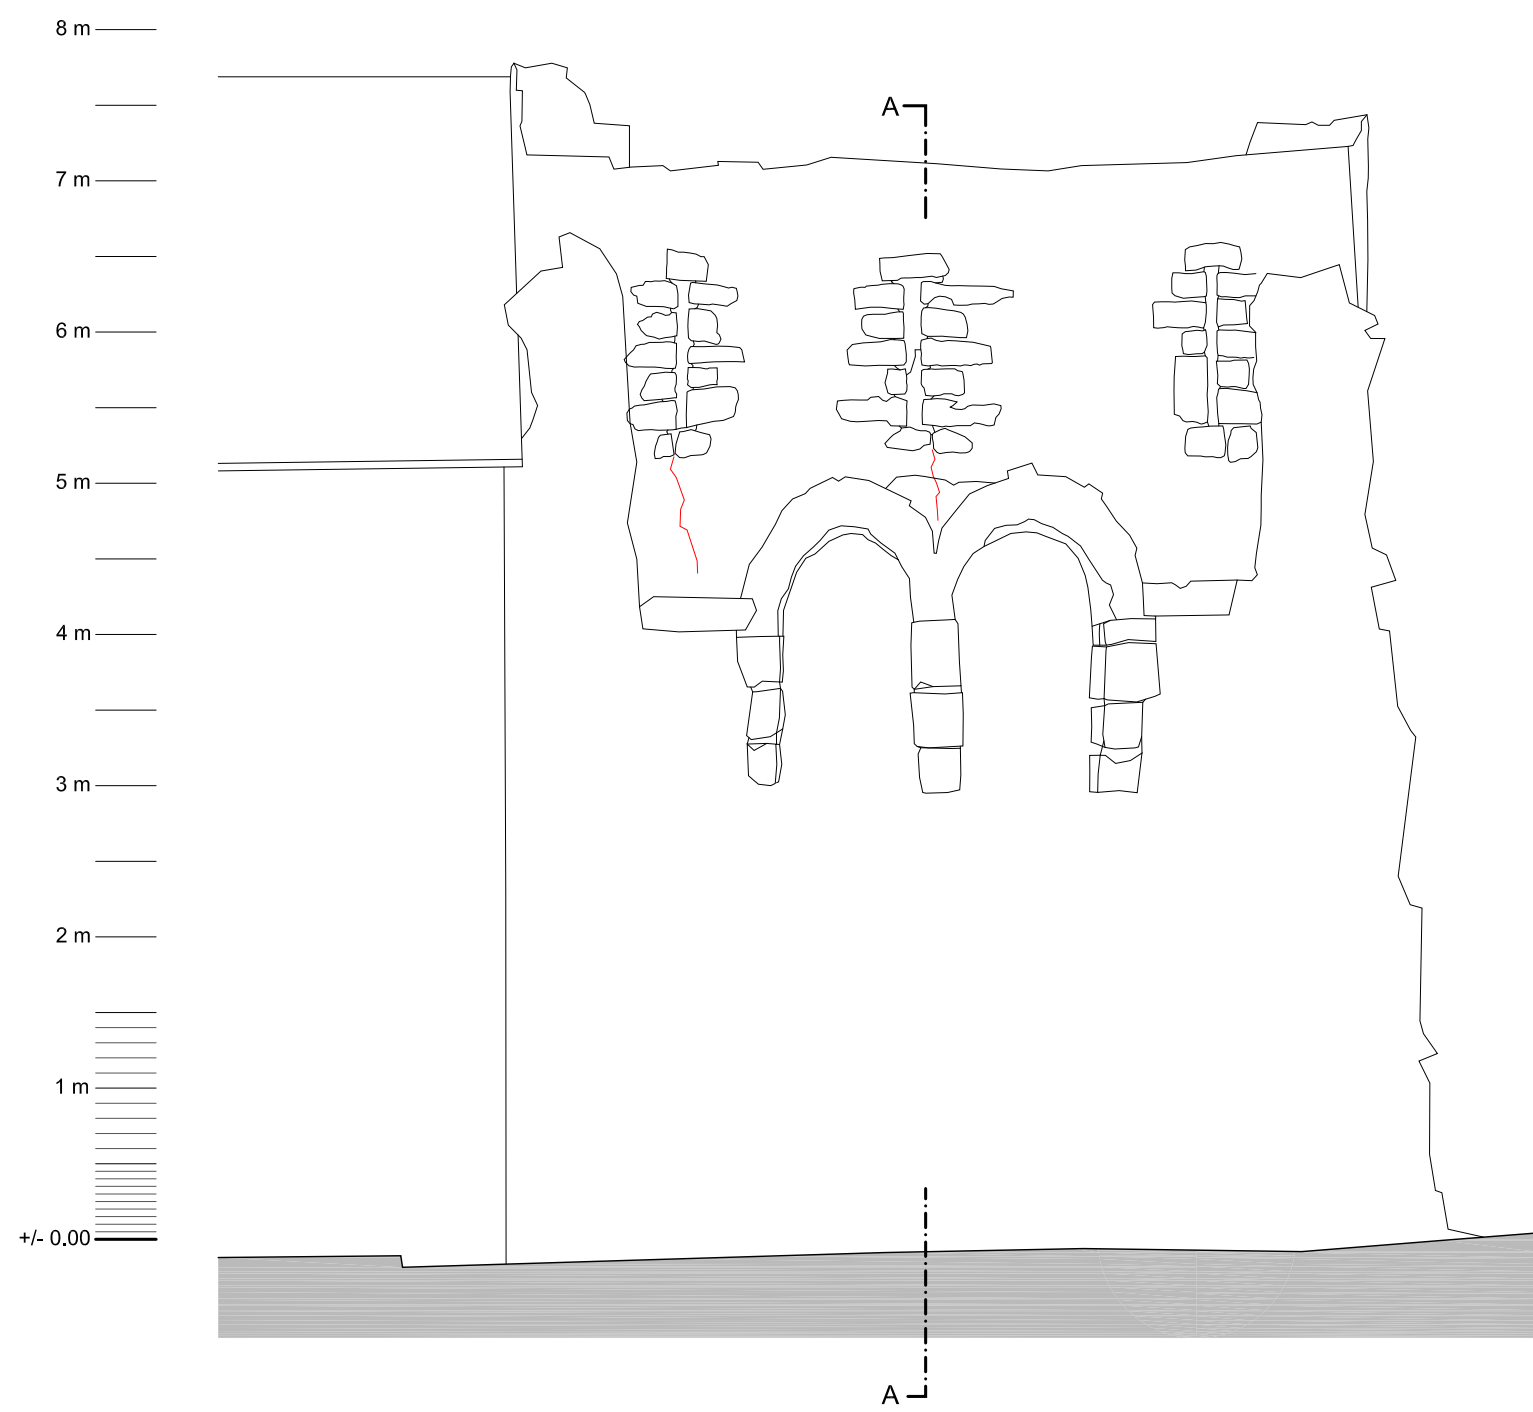


NORDANSICHT (Feldseite)

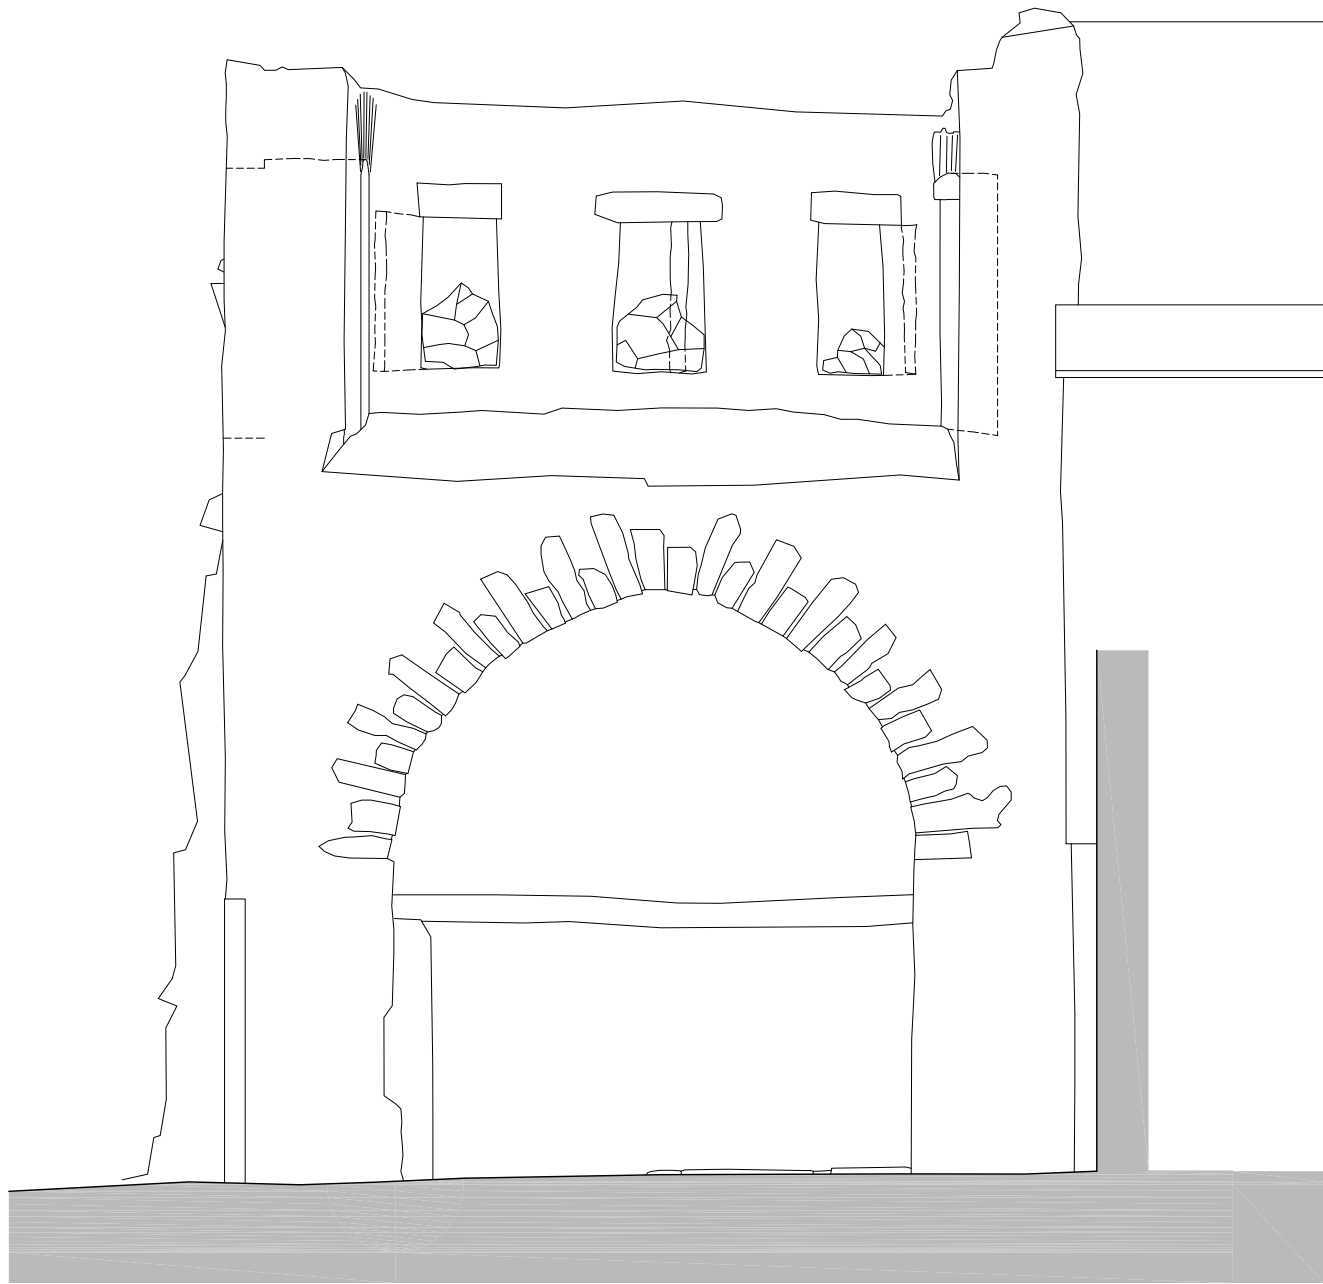


SÜDANSICHT (Stadtseite)

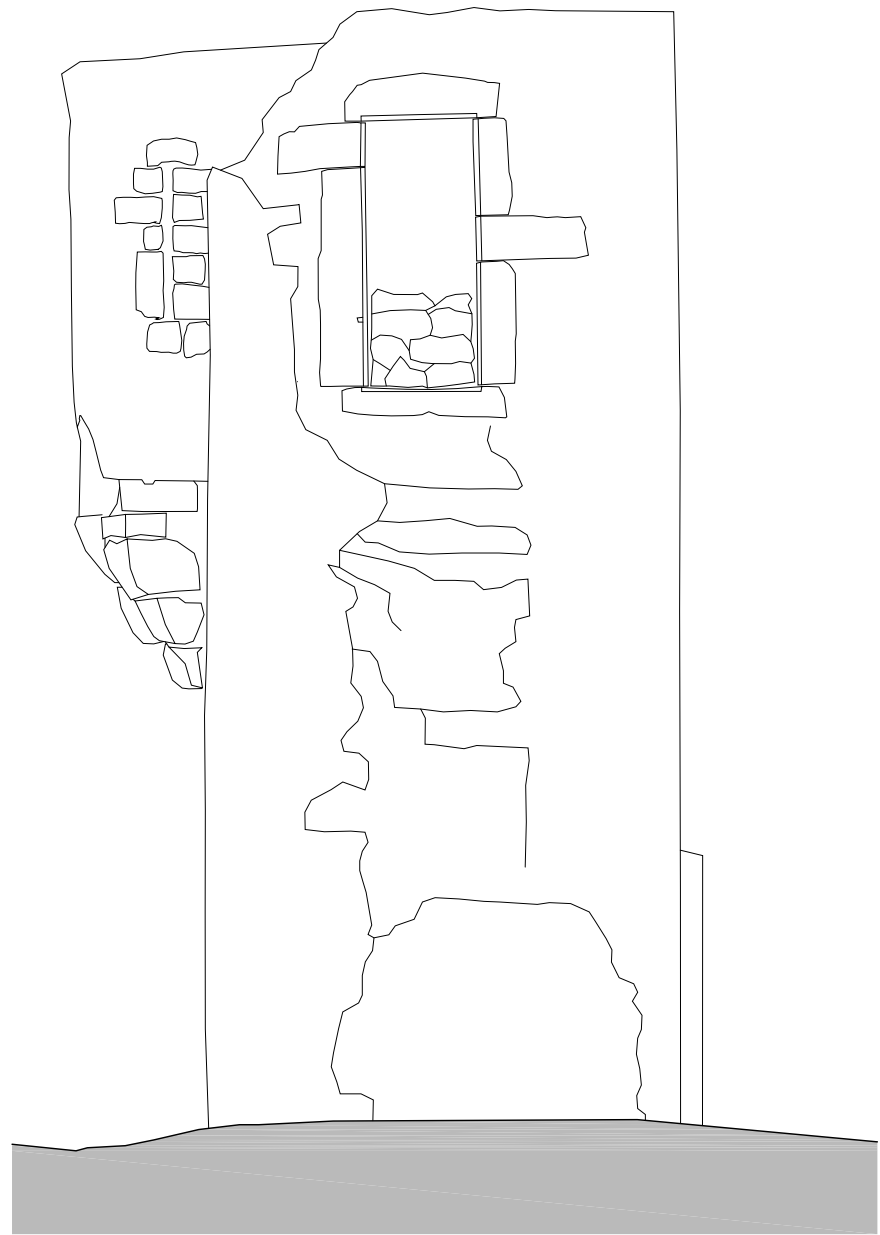



WESTANSICHT

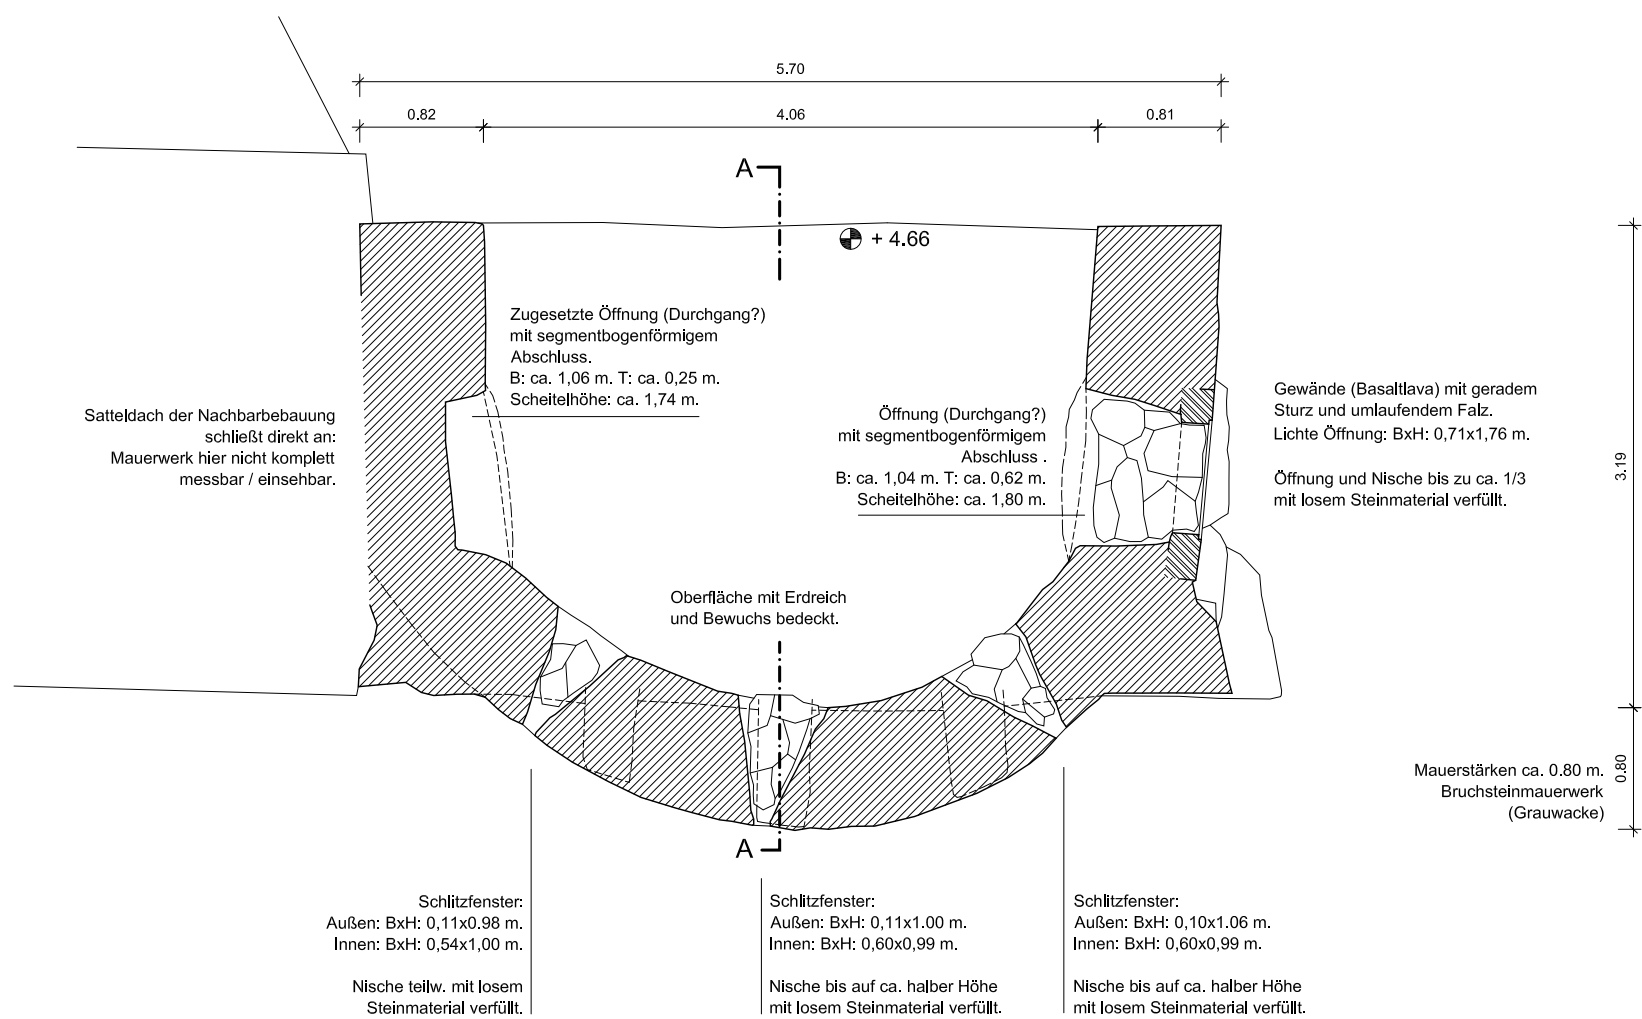

OBERGESCHOSS

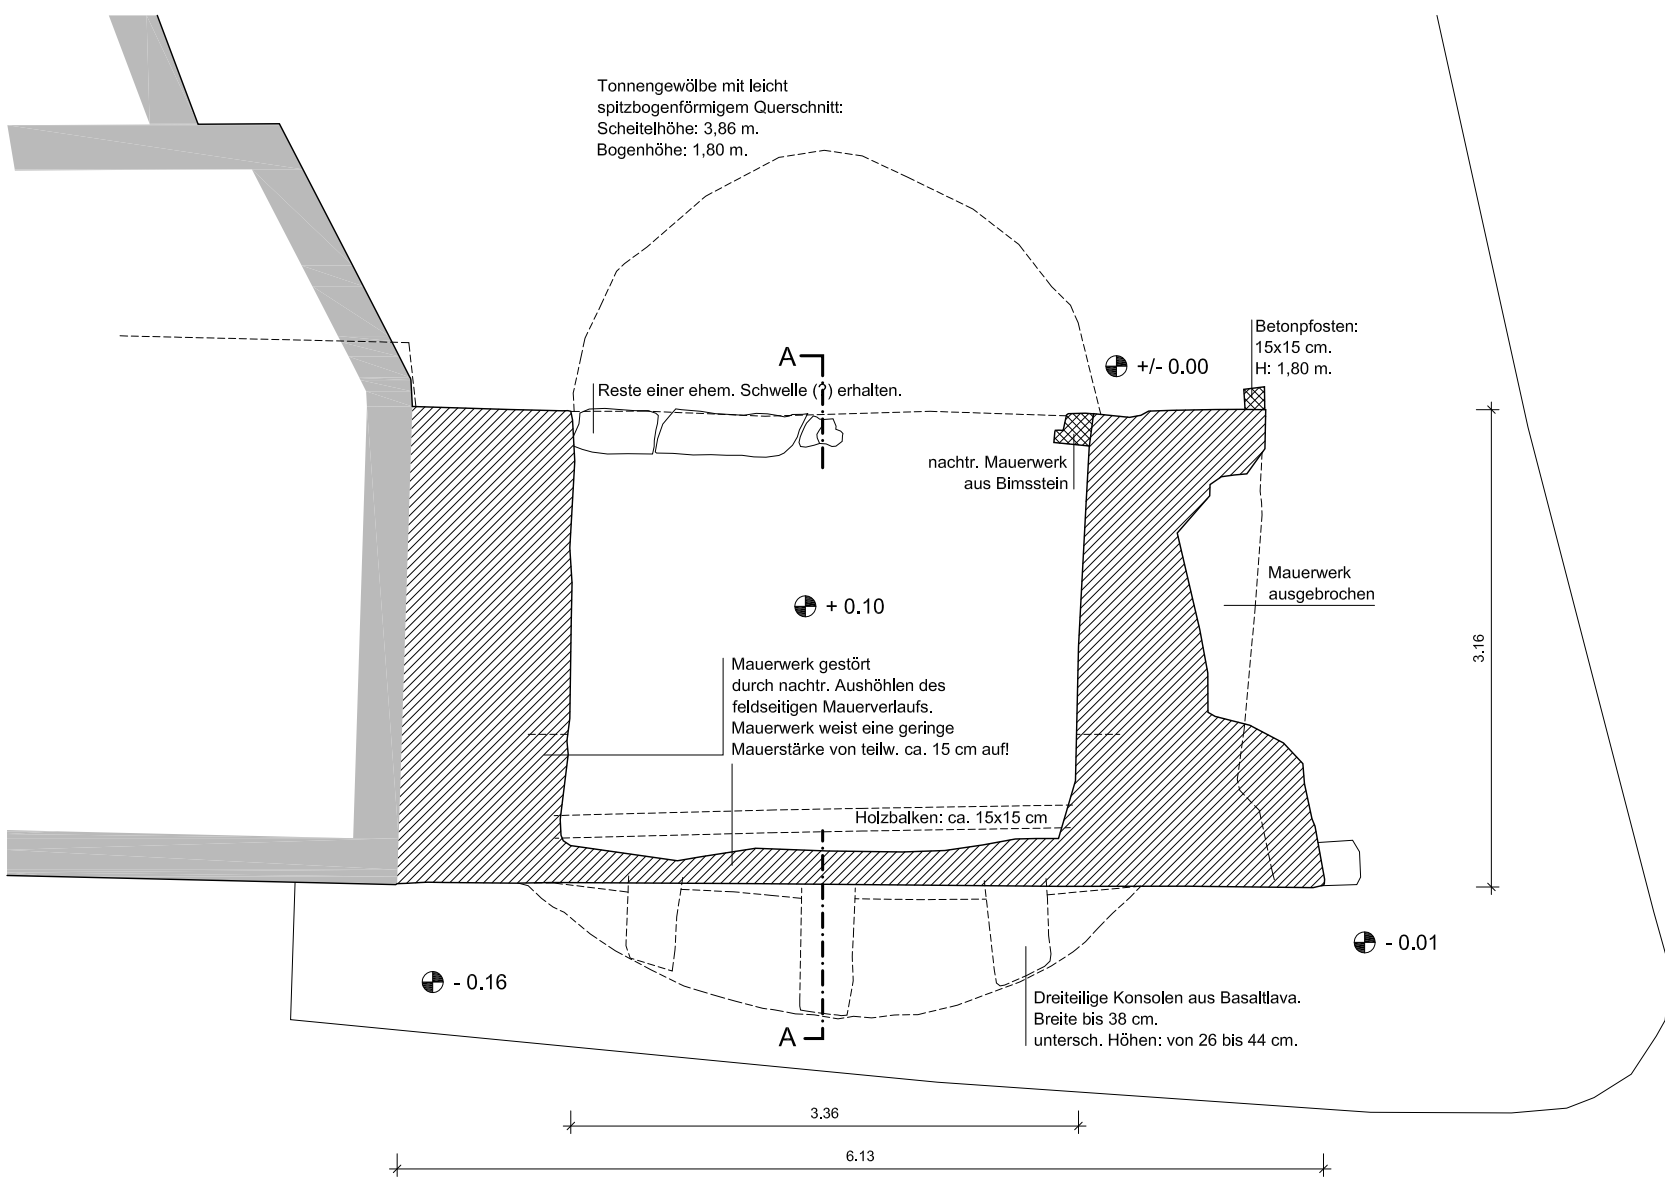


UNTERGESCHOSS

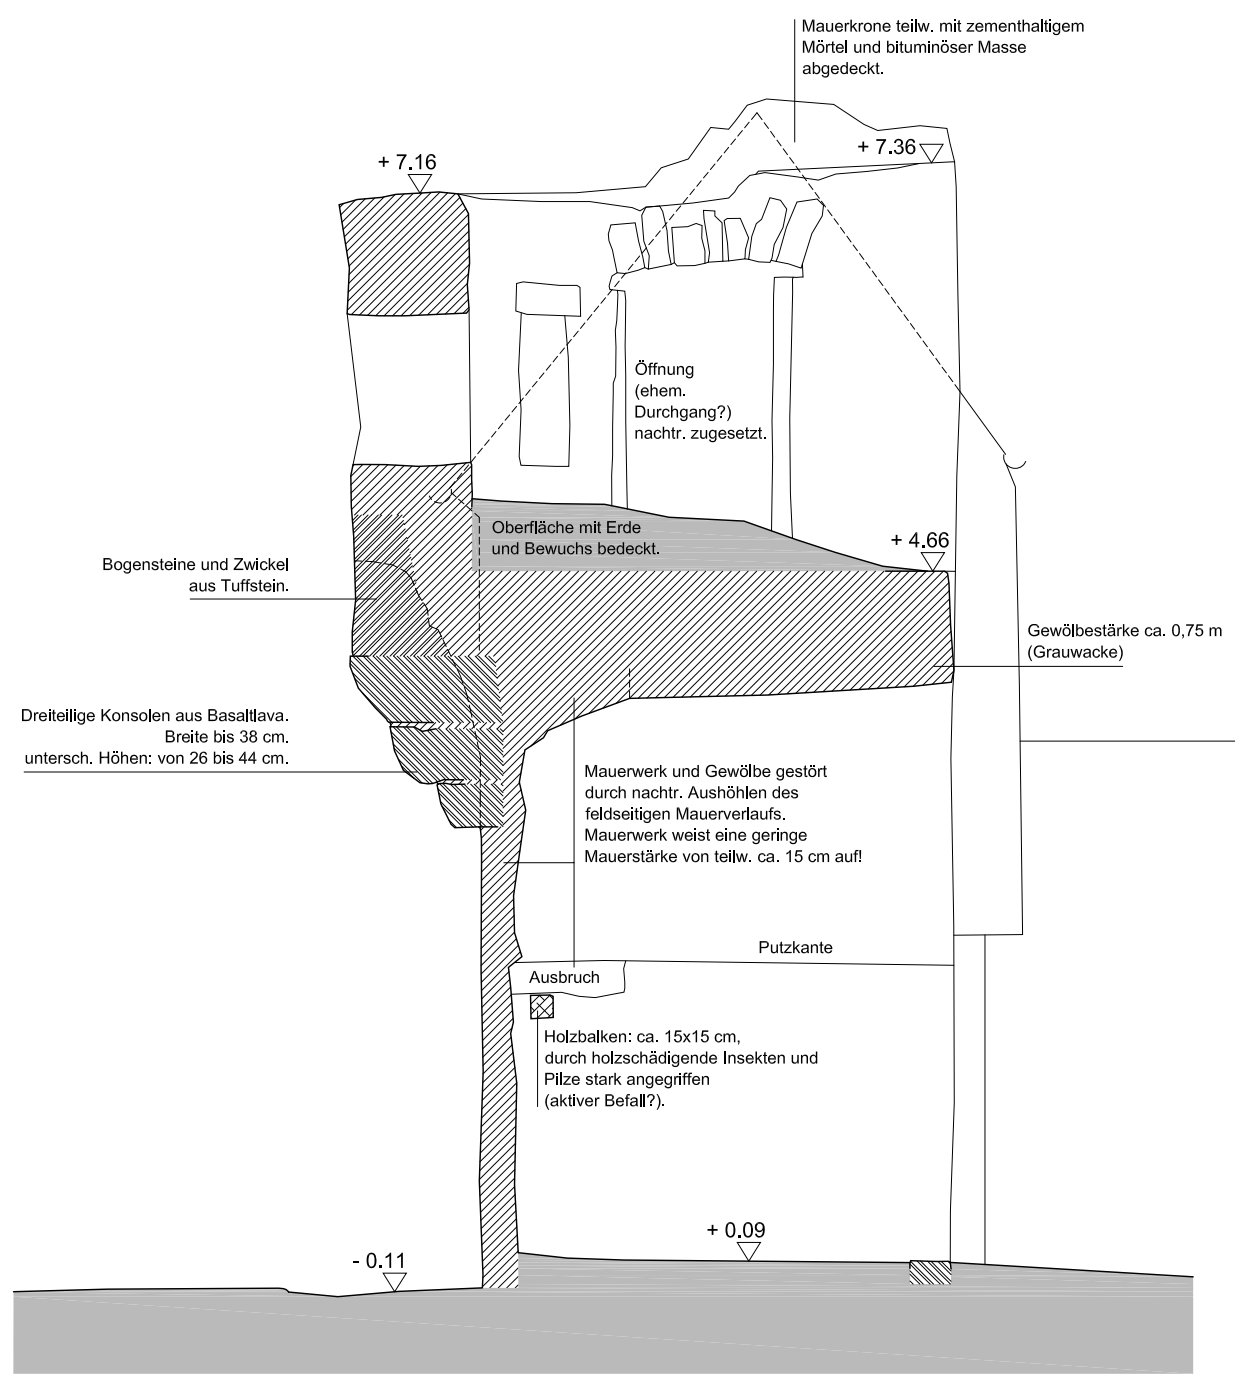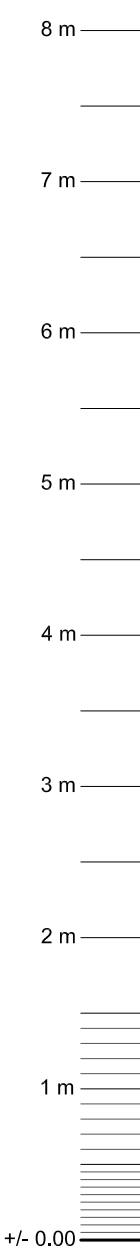

QUERSCHNITT AA

LEGENDE	
	Schnittlinien
	Ansichtslinien
	Verdeckte Kanten
	Schnittachsen / Nivellement
	Mauerwerk / Massive Bauteile
	Naturstein / Werkstein
	Bimsstein
	Holz
	Rissbildung

Lageplan M 1:500

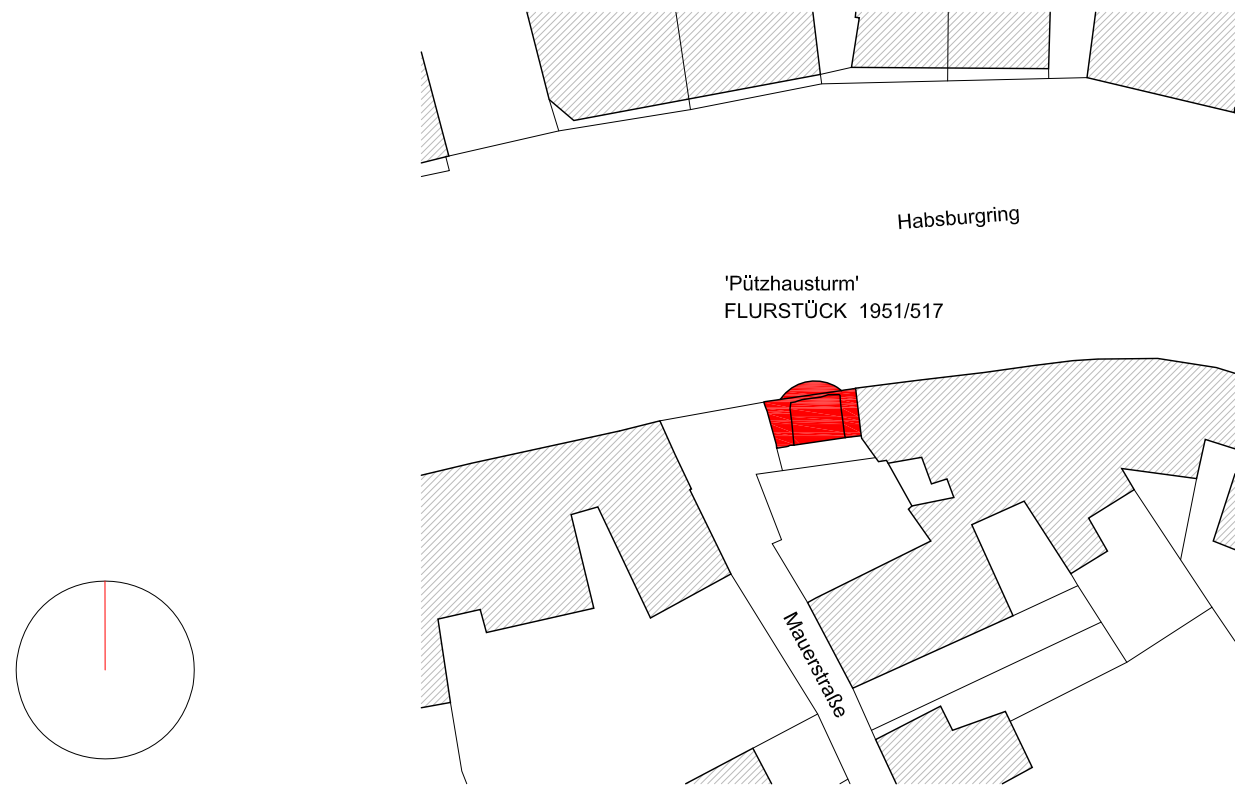

'Pützhausturm' Bestandteil der ehem. Stadtmauer		Habsburging
PROJEKT		56727 Mayen
		ADRESSE
BESITZER / BAUHERR		ADRESSE
Stadt Mayen		Rosengasse 2
AUFTRAGGEBER		56727 Mayen
		ADRESSE
Verformungsgerechtes Aufmaß		Graf, Kessler
LEISTUNG		PLANVERFASSTER
Grundrisse: Untergeschoss, Obergeschoss		1:50
PLANINHALT		M
Querschnitt AA		1:50
PLANINHALT		M
Ansichten: Nord (Feldseite), Süd (Stadtseite), West		1:50
PLANINHALT		M
Lageplan		1:500
PLANINHALT		M
		Februar 2013
		DATUM