

"Brückenstraße" bis "Im Hombrich"


- Offene Platz- und Straßenraumgestaltung
- Verkehrsberuhigter Bereich (Einbahnstraße)
- 5 Kurzzeitparkplätze
- Sitzplätze an der Netze (zwischen den Grünflächen)
- Brunnenanlage als Beginn des Bachlaufes (Mühlgraben)
- Pflasterfläche mit Bestuhlung für temporäre Gastronomie

"Im Hombrich" bis Durchgang "Im Keutel"

- Öffnung der Fläche zur Netze
- Verkehrsfreier Bereich (nur Fußgänger und Radfahrer)
- Darstellung Verlauf Stadtmauer durch Basaltplatten im Boden und Bruchsteinmauer mit Basaltabdeckung, einschl. Halbturm (Vogelsturm)
- Offener Bachlauf in der Terrasse des alten Mühlgrabens mit Skulptur der alten Stadtmühle im abschließenden Wasserbecken
- Großzügige Stufenanlage im Bereich Durchgang "Im Keutel" bis zur Netze

Durchgang "Im Keutel" bis "St. Veit-Straße"

- Verkehrsfreier Bereich (nur Fußgänger und Radfahrer)
- Rasenspielfläche mit generationenübergreifenden Bewegungsgeräten
- Rückbau der Mauer vor ehem. Dachdeckerfachschule
- Baumbestandener Platz mit wassergebundener Deckschicht
- Sitzplätze im beschatteten Baumbereich (Charakter Biergarten)
- Einmündung St.-Veit-Straße zurückbauen und für Verkehr sperren

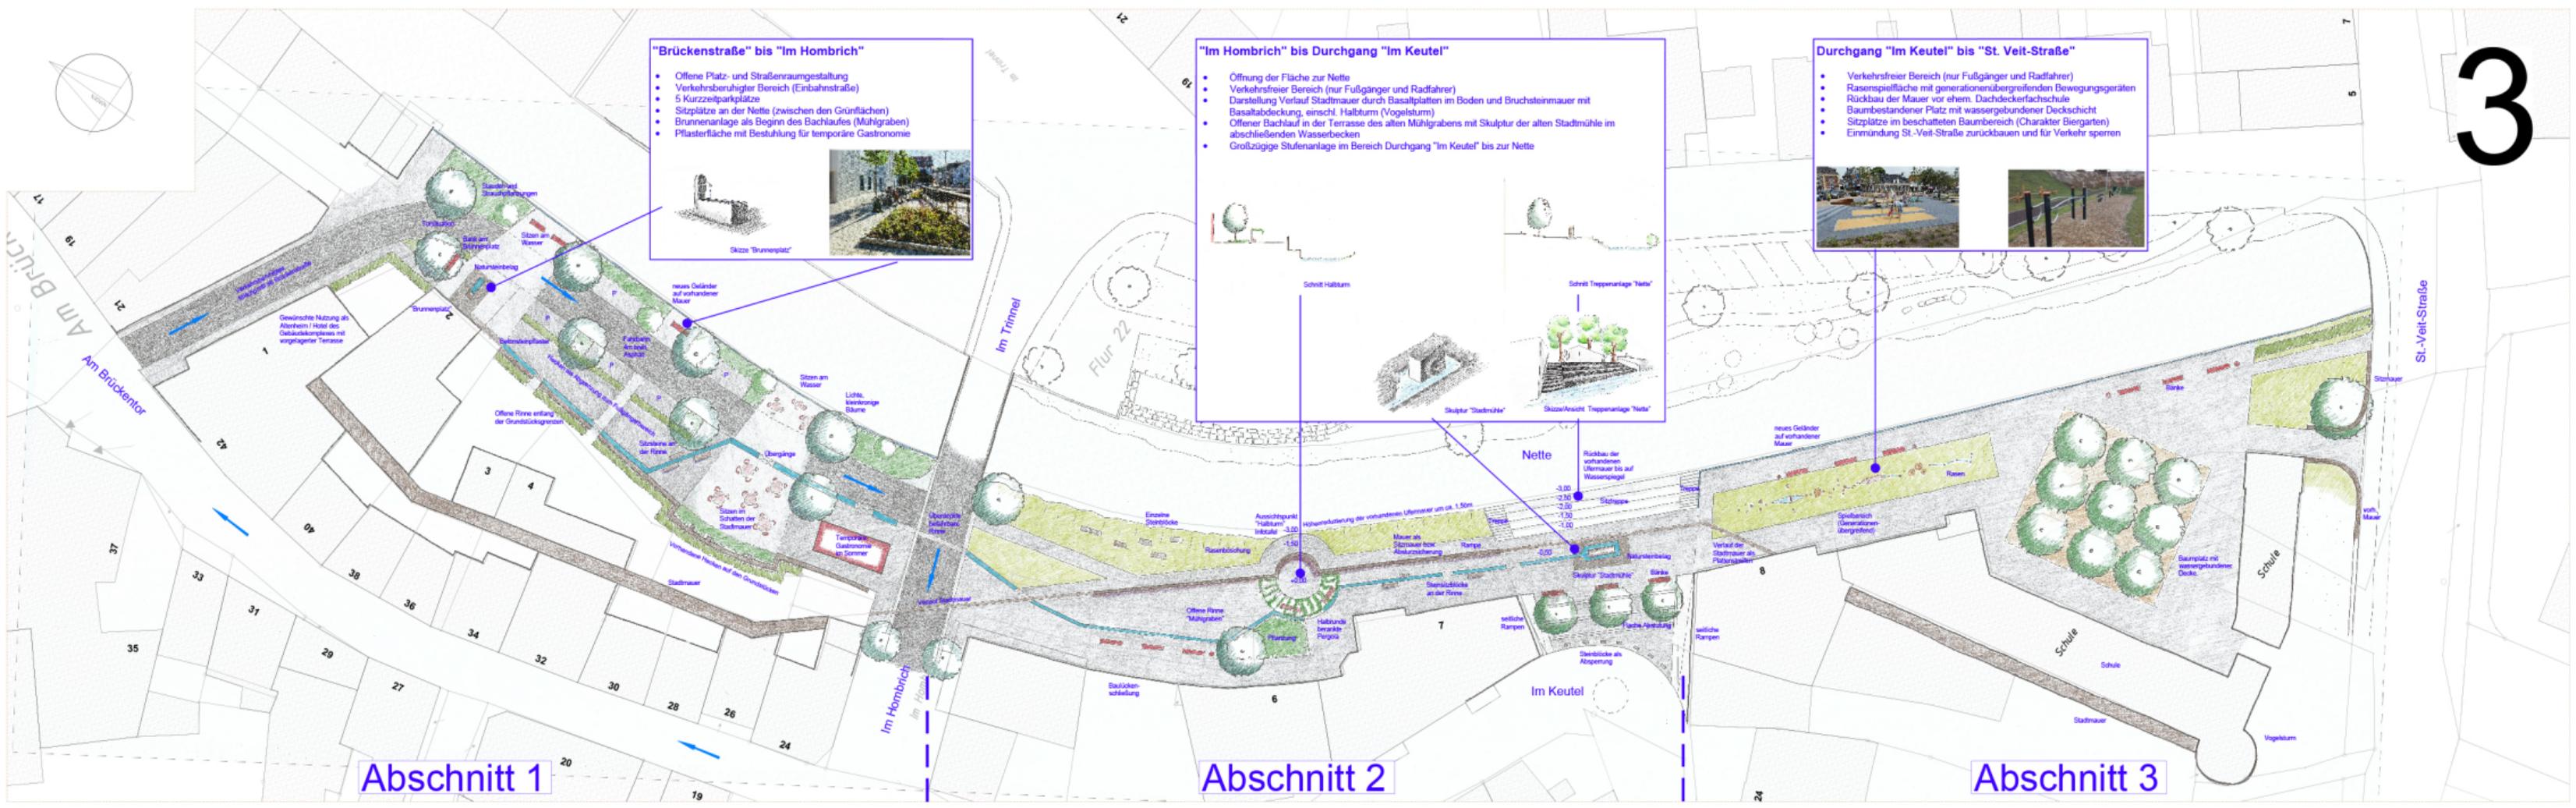

Abschnitt 1

Abschnitt 2

Abschnitt 3