




Bushaltestelle
Habsburging / Mühlenturm




Bestandsituation Visualisierung



Innenstadteneingang
Bestandsituation

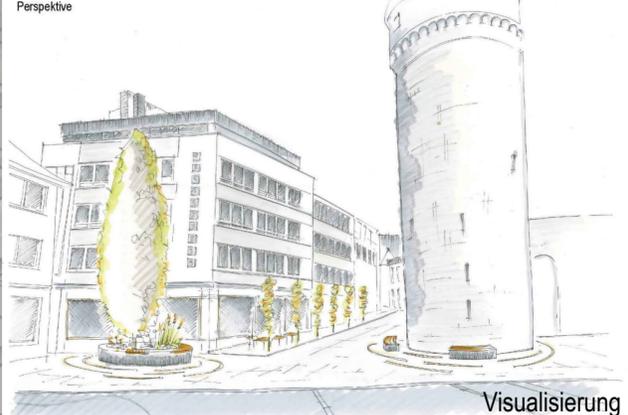

Perspektive
Visualisierung

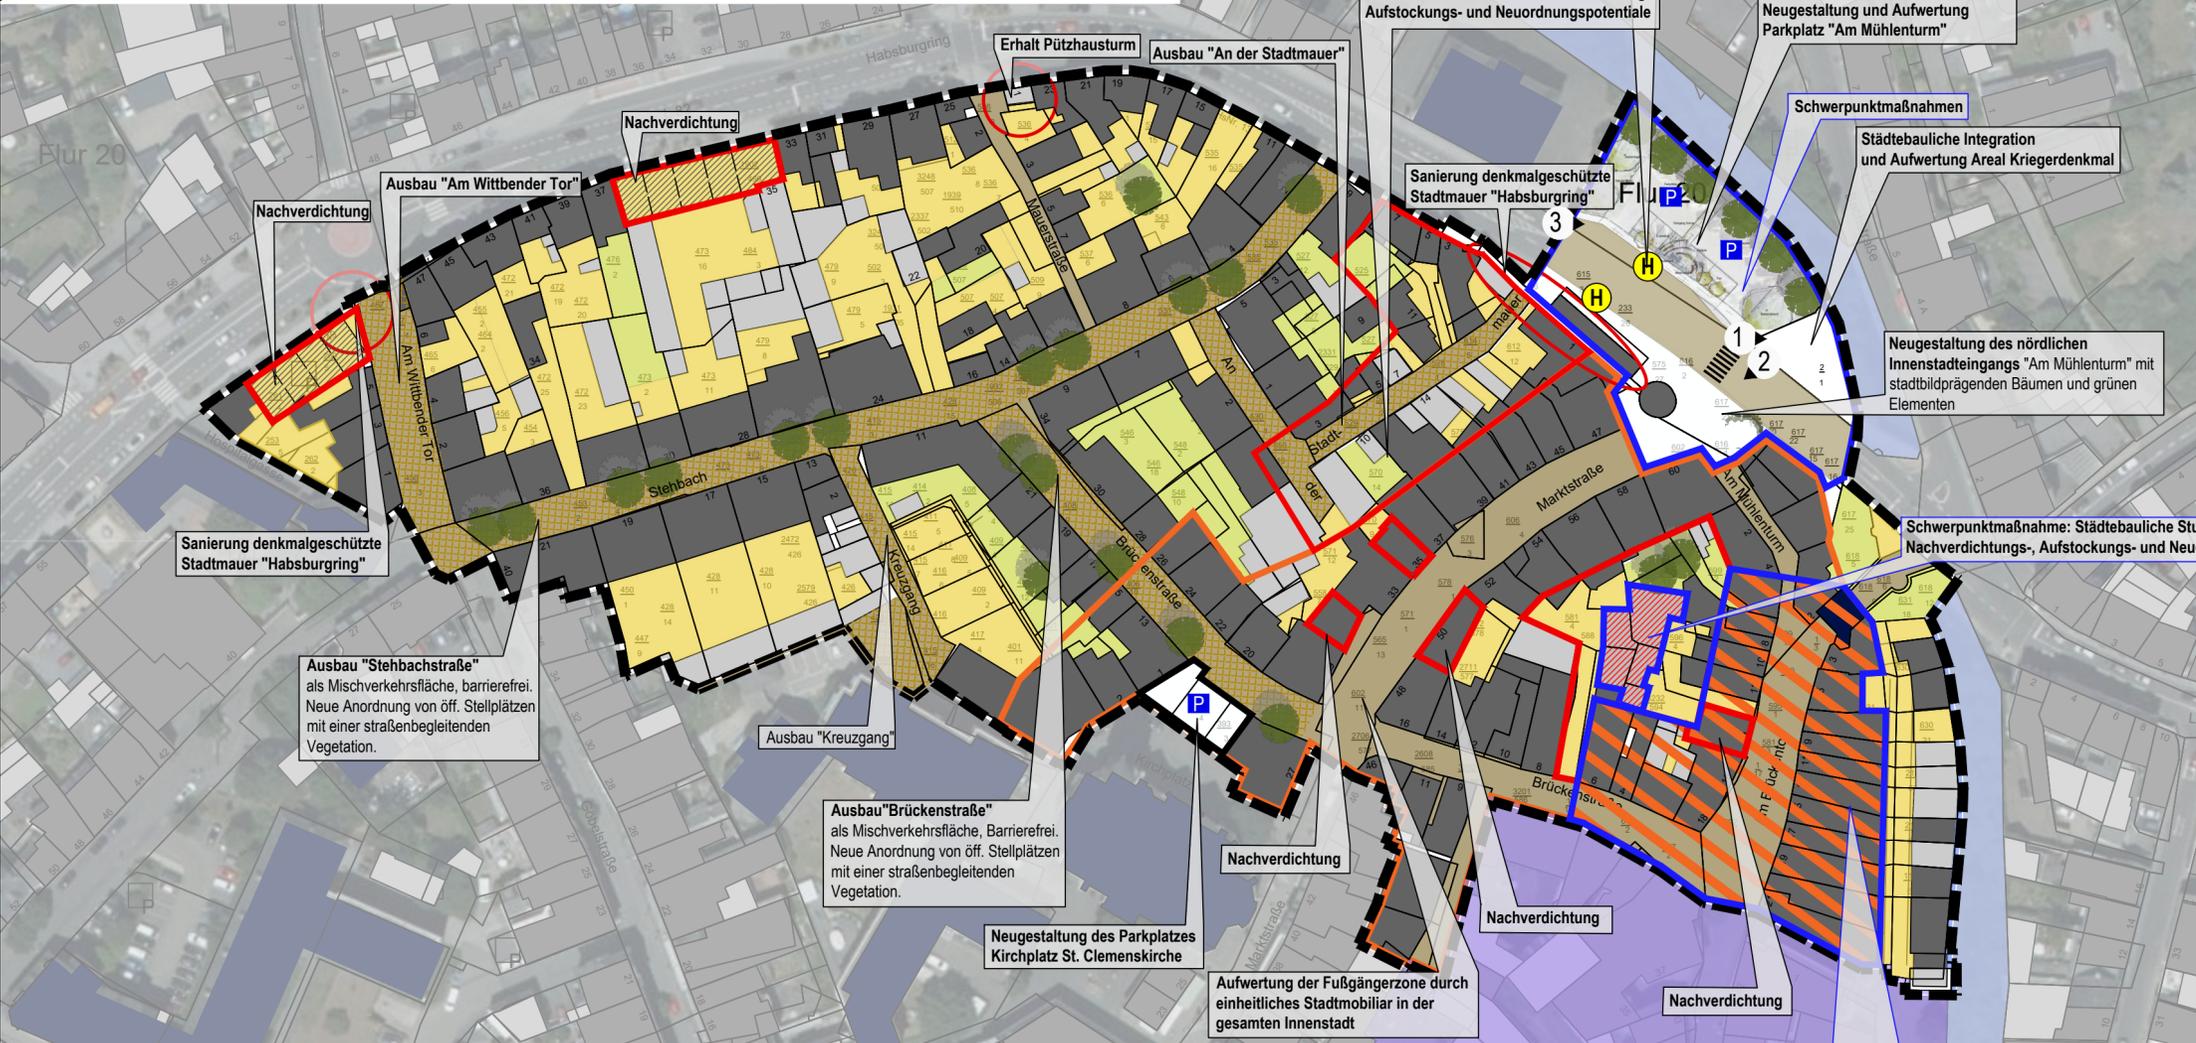

Kriegerdenkmal
Bestandsituation



Visualisierung



- Schwerpunktmaßnahme: Leerstandsmanagement (Citymanager)**
- Kontinuierliche Leerstandserfassung,
 - Organisation von Zwischennutzungen zur kurzfristigen Belegung der Leerstände,
 - Vermittlung zwischen Eigentümern und Gewerbetreibenden,
 - Beratung zur Förderung von privaten Modernisierungs- und Instandsetzungsmaßnahmen.

STÄDTEBAU-FÖRDERUNG
von Bund, Ländern und Gemeinden

SA1902	Datum	Name	Anlage-Nr.:	Plan-Nr.:	Maßstab:
bearb.	November 2020	Behrami	10	10	1:1.000
gez.	November 2020	Strate			
gepr.	November 2020	Behrami			

Stadt Mayen

Büro für Städtebau und Umweltplanung
Geschäftsführer:
Friedrich Hachenberg
Dipl.-Ing. Stadtplaner
Sebastian von Bredow
Dipl.-Bauingenieur
Am Heidepark 1a
56154 Boppard-Buchholz
T 0 67 42 - 87 80 - 0
F 0 67 42 - 87 80 - 88
zentrale@stadt-land-plus.de
www.stadt-land-plus.de

**Städtebauförderprogramm „Lebendige Zentren“
Nordöstliche Innenstadt - Erweiterung**

Rahmenplan
Bearbeitet im Auftrag der Stadt Mayen, Boppard-Buchholz, April 2019