


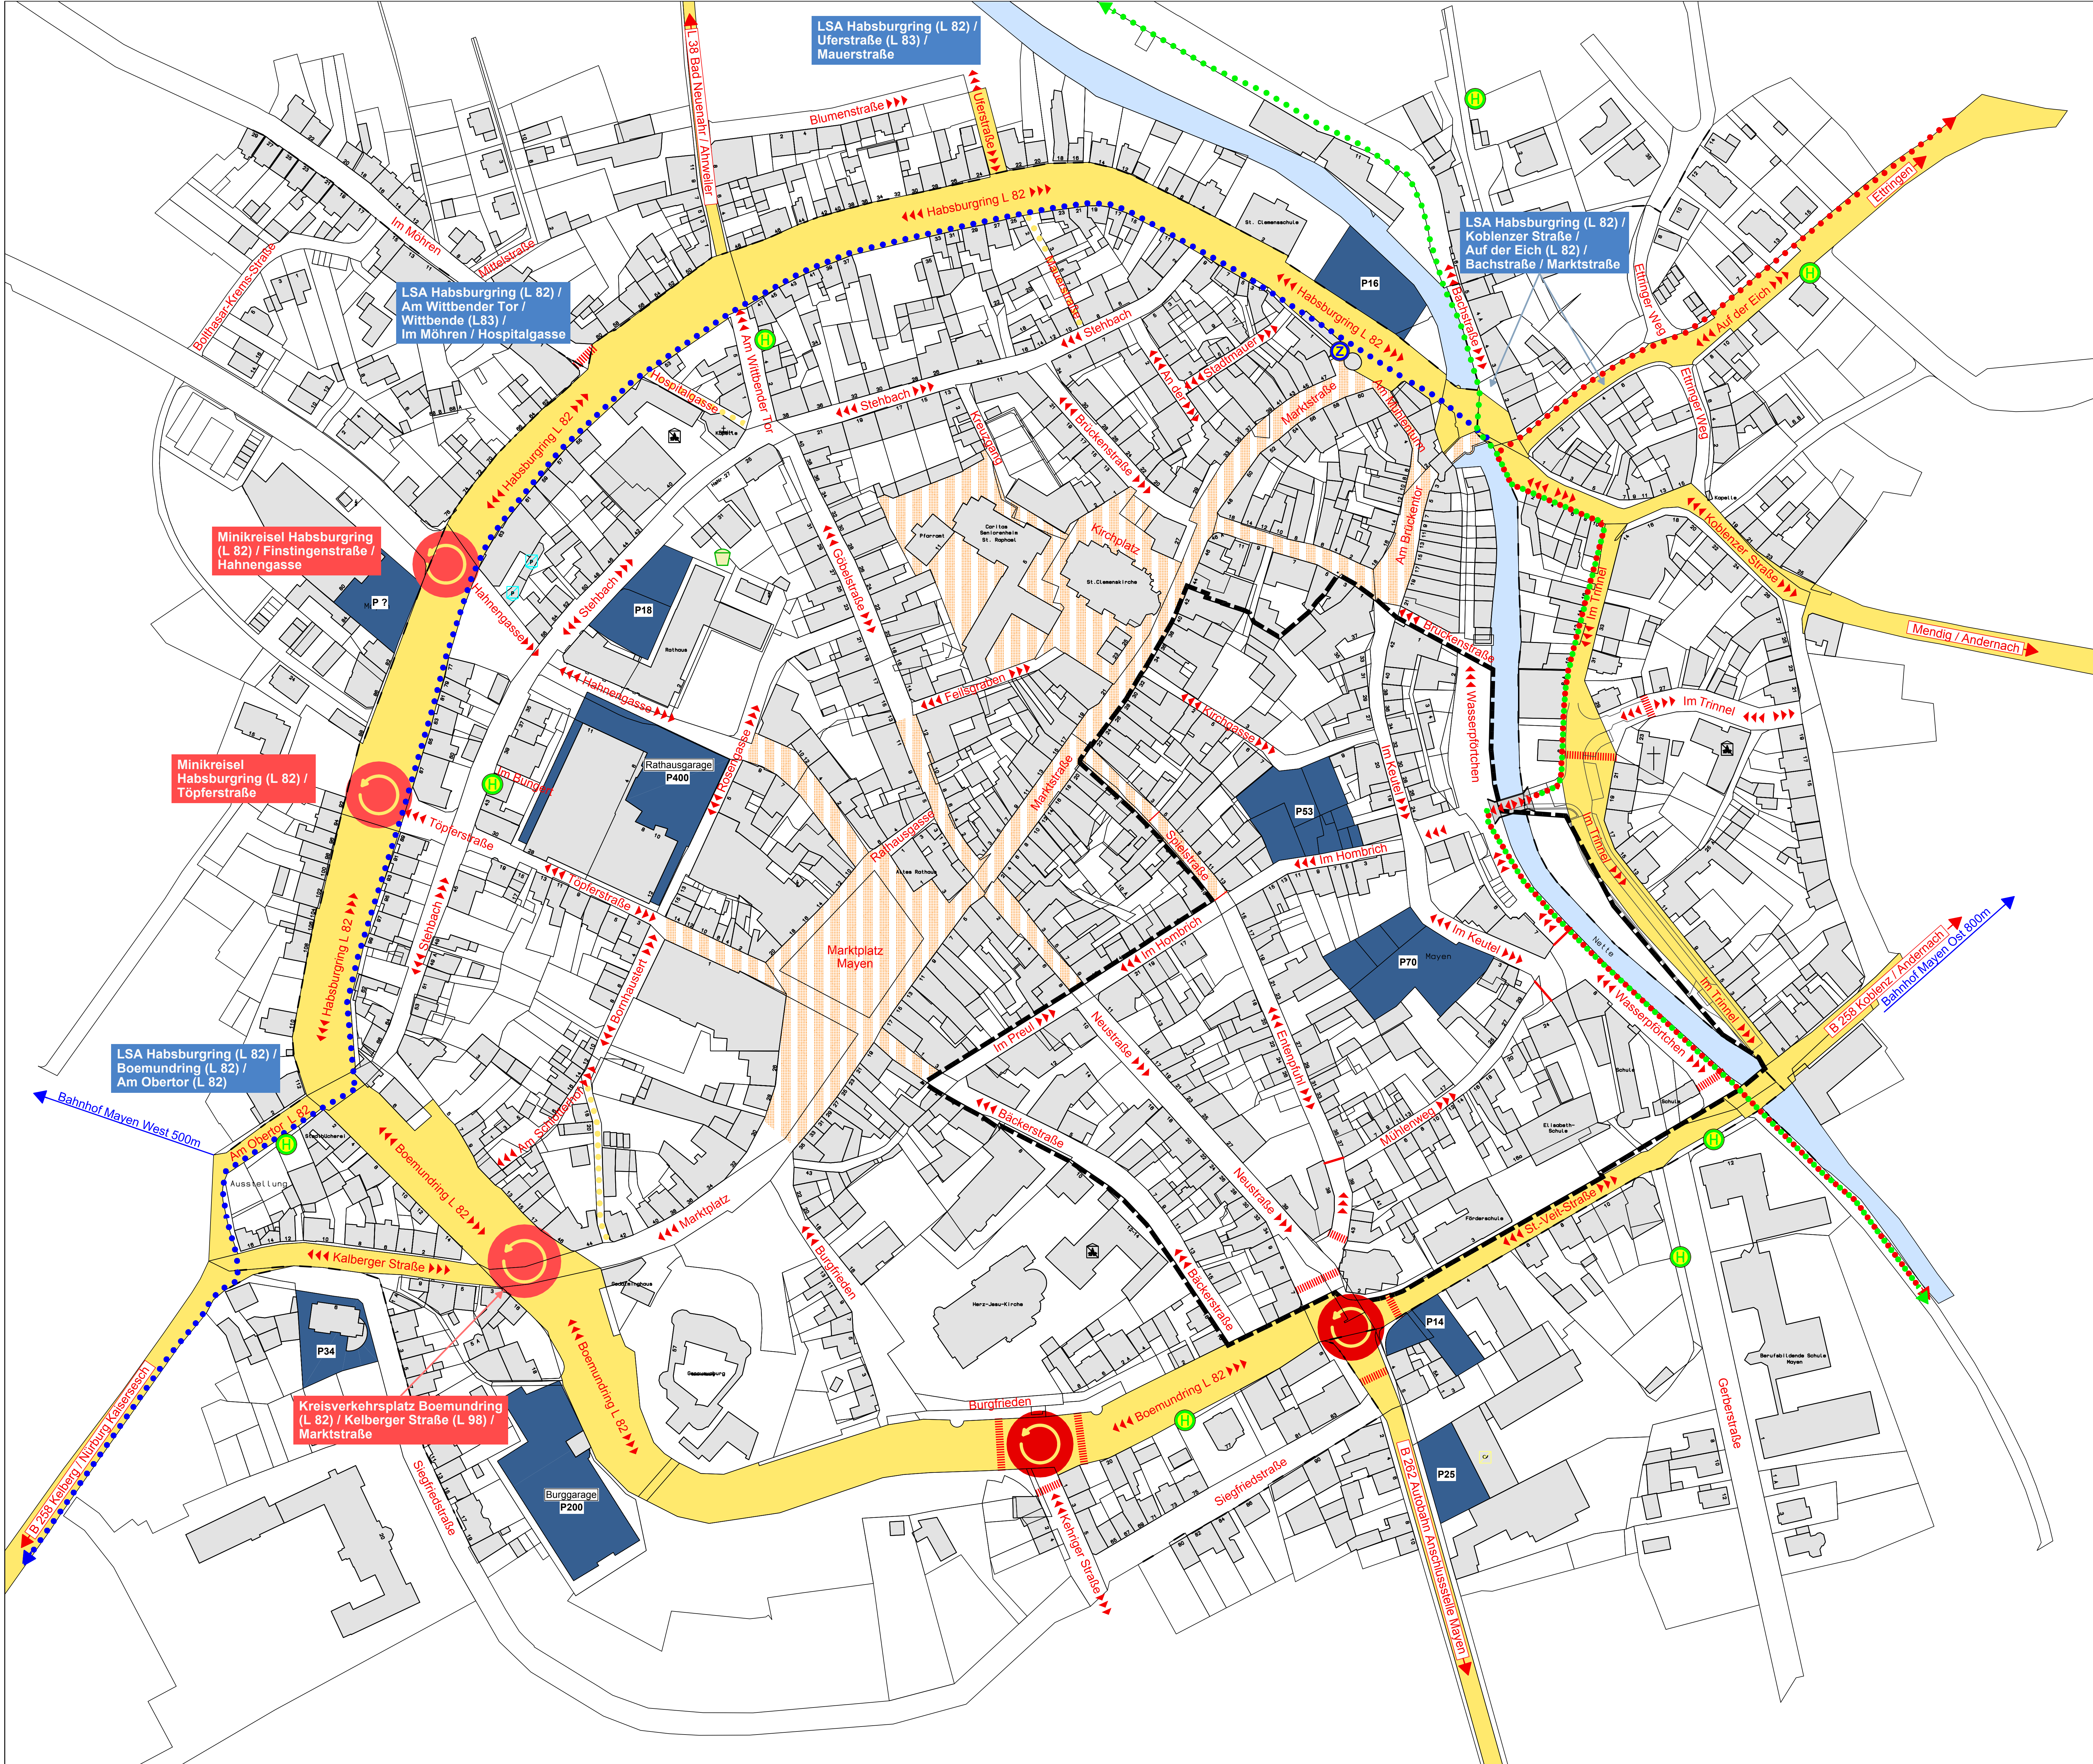

Legende

- Hauptverkehrsstraße
- Kreisverkehr
- Kreisverkehr (geplant)
- Fußgängerzone
- Fußgängerübergang
- öffentlicher Parkplatz (mit Anzahl Stellplätze)
- Einbahnstraße
- Zweirichtungsverkehr
- ZOB - zentraler Omnibusbahnhof
- Bushaltestelle
- Spielfeld
- Brücke
- Fußweg
- Vulkanweg Andernach - Gerolstein
- Bonn - Bad Neuenahr - Maria Laach - Mayen - Burg Eitz - Moselkern
- Weißenthurm - Kronenburg

Sonstige Planzeichen

- Grenze des Untersuchungsgebietes
- Gebäude gemäß Kataster

NORDÖSTLICHE INNENSTADT

Stadt Mayen
Vorbereitende Untersuchungen
nach § 141 BauGB - Gebiet
'Nordöstliche Innenstadt'

Bestandsaufnahme 'Verkehr' M 1:1000

B-2013-06-19
Nicole Cirsovius / Garry Bauer
05. Juni 2013

Projektnummer
Bearbeitung
Stand

Am Tower 14
54634 Bitburg / Fluggplatz
Telefon 06561 / 944901
Telefax 06561 / 944902
E-Mail info-bh@s-u.de
Internet www.i-s-u.de

ISU
INVESTITIONSGEHT
STÄDTBAU
UNTERSUCHUNGS
UND
BERATUNGSGESAMT