


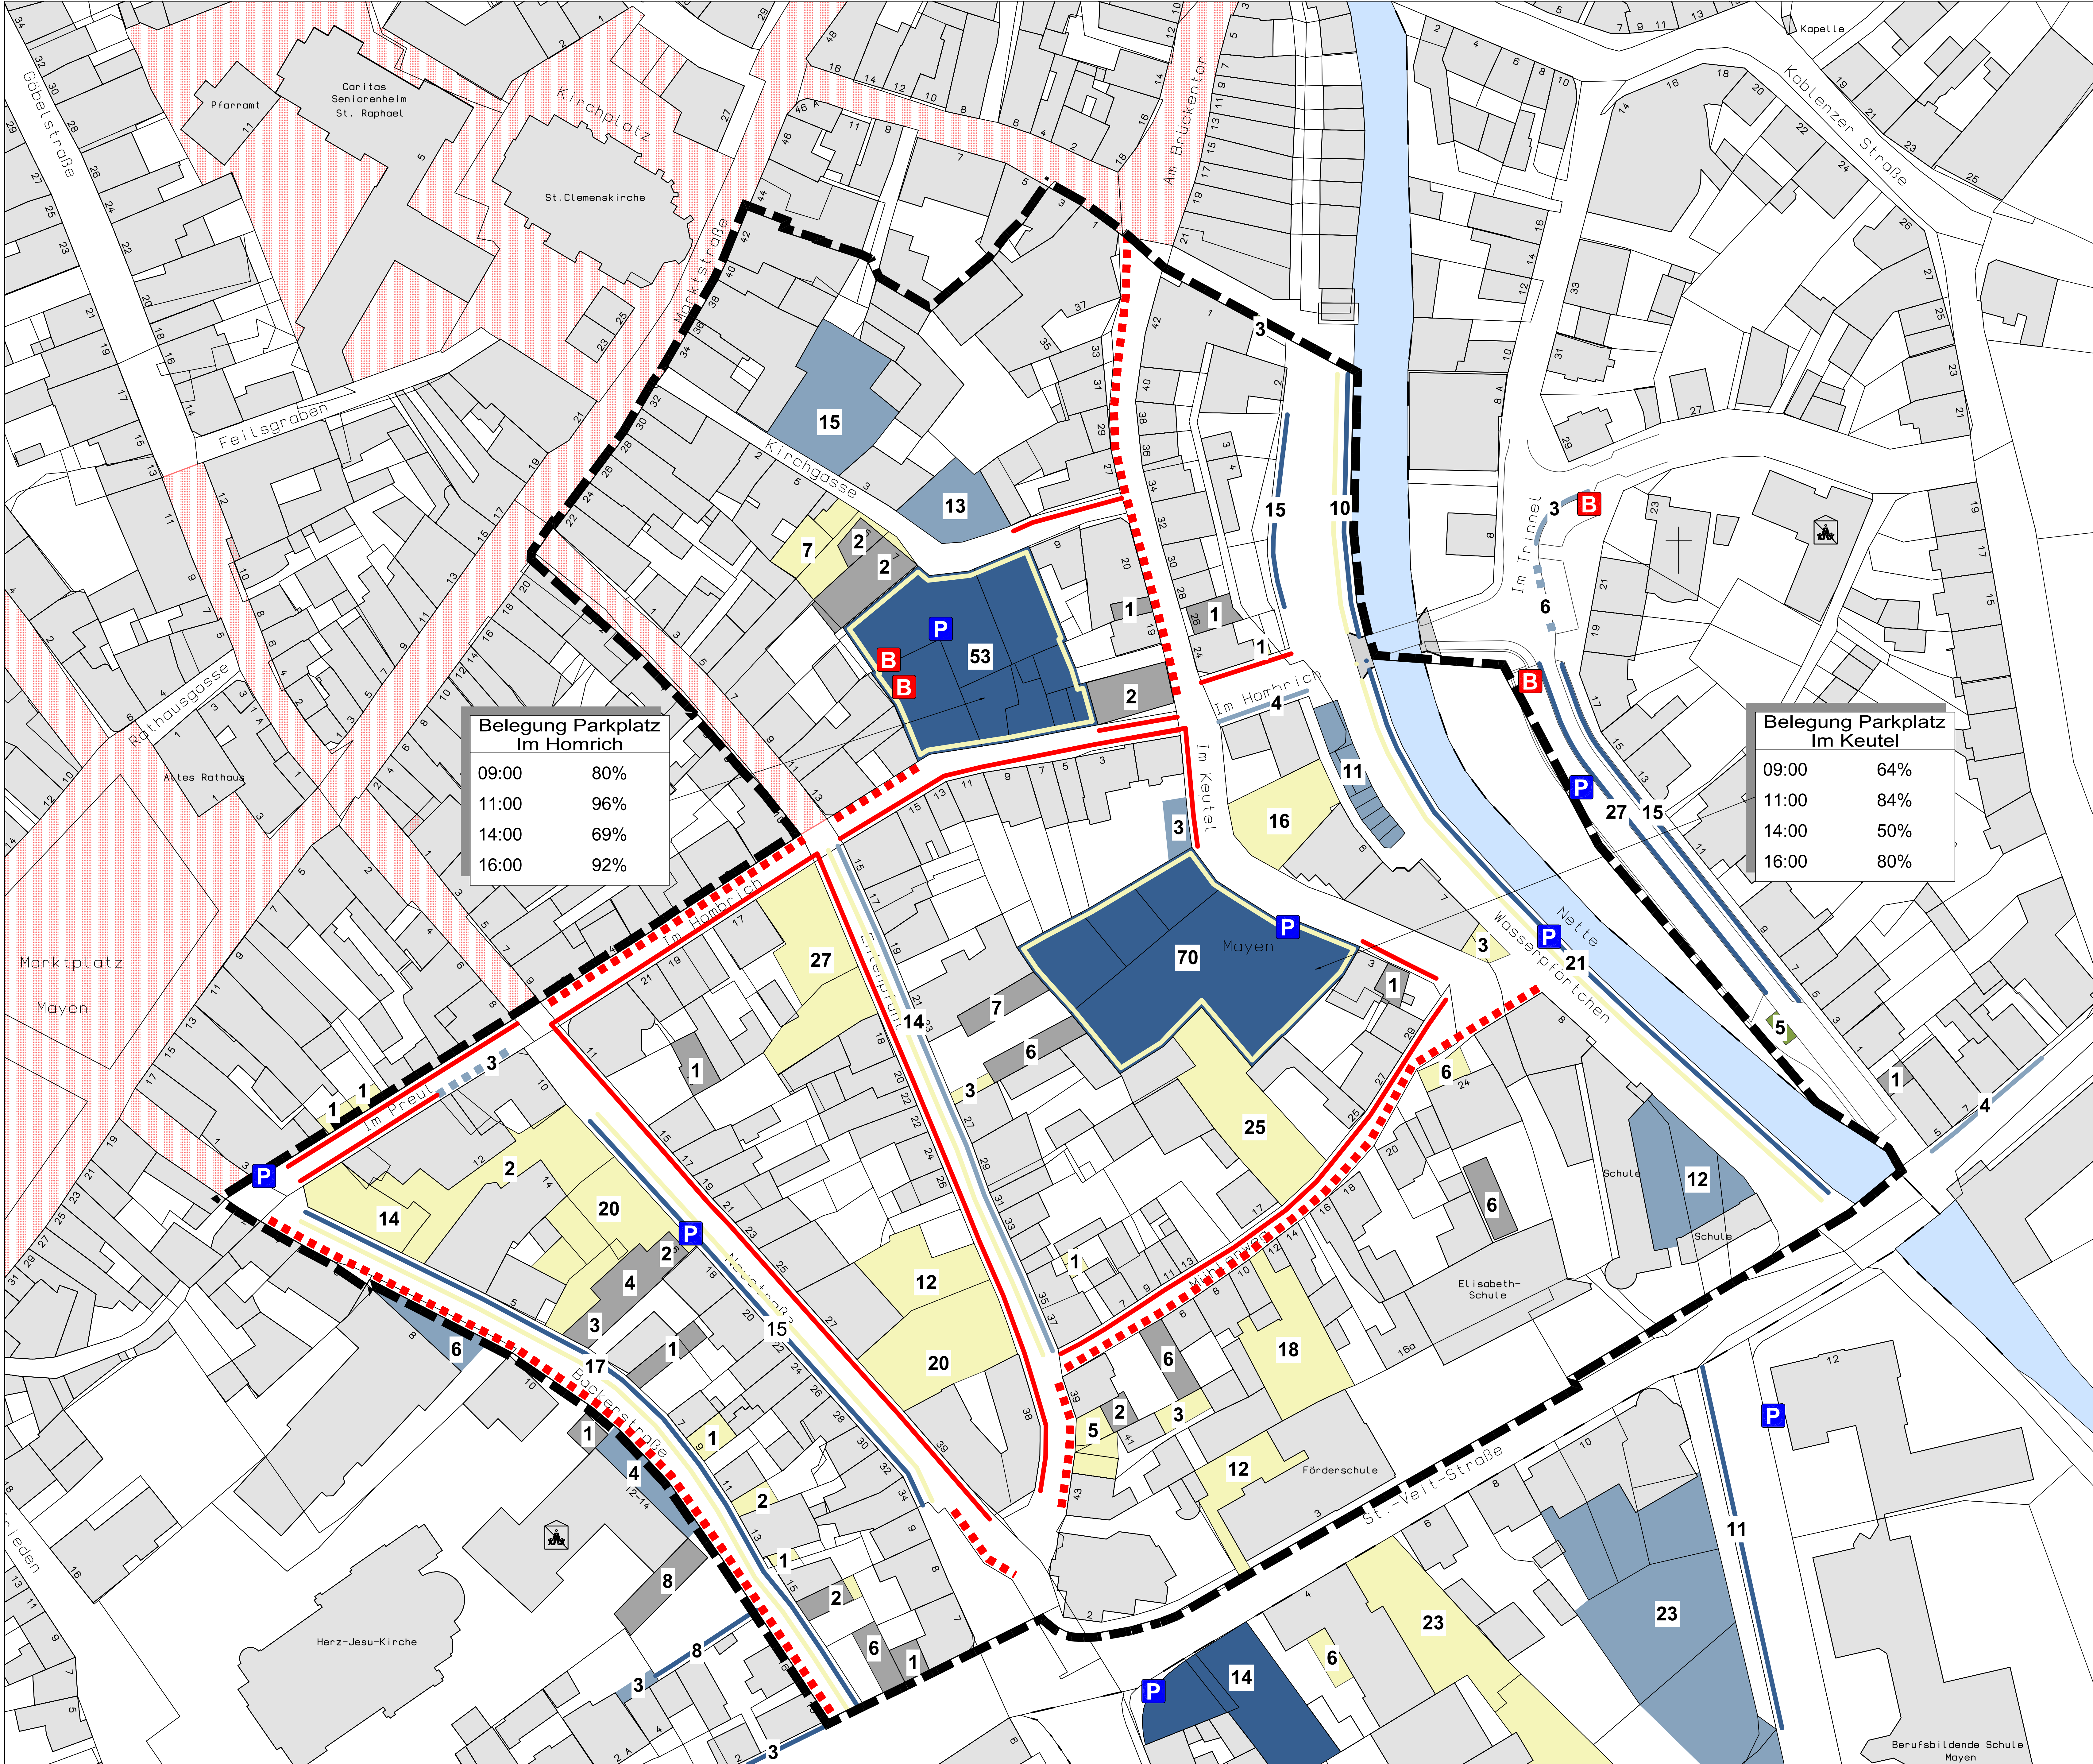

Legende

- Bewirtschafteter öffentlicher Parkplatz (je 30 min. € 0,25 / max. Parkdauer 3 h)
- Kunden-/Besucherparkplatz
- Privater Parkplatz
- Garage
- Motorradstellplatz
- Fußgängerzone
- Bewirtschaftete Parkstände entlang der Straße (je 30 min. € 0,25 / max. Parkdauer 3 h)
- Parken mit Parkscheibe (zeitliche Beschränkung auf 2h)
- Parken mit Parkscheibe (zeitliche Beschränkung auf 1h)
- Bewohner frei mit Parkausweis
- Halteverbot (Z 283 StVO)
- Eingeschränktes Halteverbot (Z 286 StVO)
- 2 Mit Angabe der Stellplatzzahl
- B Behindertenstellplatz
- P Standort Parkscheinautomat

Sonstige Planzeichen

- Grenze des Untersuchungsgebietes
- Gebäude gemäß Kataster

NORDÖSTLICHE INNENSTADT

Stadt Mayen
Vorbereitende Untersuchungen
nach § 141 BauGB - Gebiet
'Nordöstliche Innenstadt'

Bestandsaufnahme 'Parkraumangebot
und Parkregelungen'

M 1:500

B-2013-06-19
Nicole Cirsovius / Garry Bauer
05. Juni 2013

Projektnummer
Bearbeitung
Stand

Am Tower 14
54634 Bittburg / Flugplatz
Telefon 06561 / 944901
Telefax 06561 / 944902
E-Mail info-btt@s-u.de
Internet www.i-s-u.de

ISU
INVESTITIONEN
STÄDTBAU
UMWELTPLANUNG

Stadt Mayen